





-  AREA DE PROYECTO
-  BALSAS DE AGUA
-  ZONA SERVICIO PUERTO
-  COTAS DE NIVEL



PROYECTO DE ACONDICIONAMIENTO AMBIENTAL DE LA Balsa PORTUARIA DE PEÑÍSCOLA


Promotor: AYUNTAMIENTO DE PEÑÍSCOLA
 Situación: Calle del Puerto s/n, Peñíscola (Castellón)

Fecha: Julio 2009


Nº PLANO: P01	PLANO DE SITUACIÓN Y NIVELES	ESCALA: 1/2000 1/500
----------------------	------------------------------	---------------------------------------

Arquitecto redactor: Pepa Balaguer Dezcallar
 Arquitectos colaboradores:
 Ingenieros colaboradores:

Balaguer I Vicén arquitectos
 Luis Vicén Banzo - Giulia Chiappa
 Luis Sanchis Vercet - Agustín Vila Martí - GIA SL.

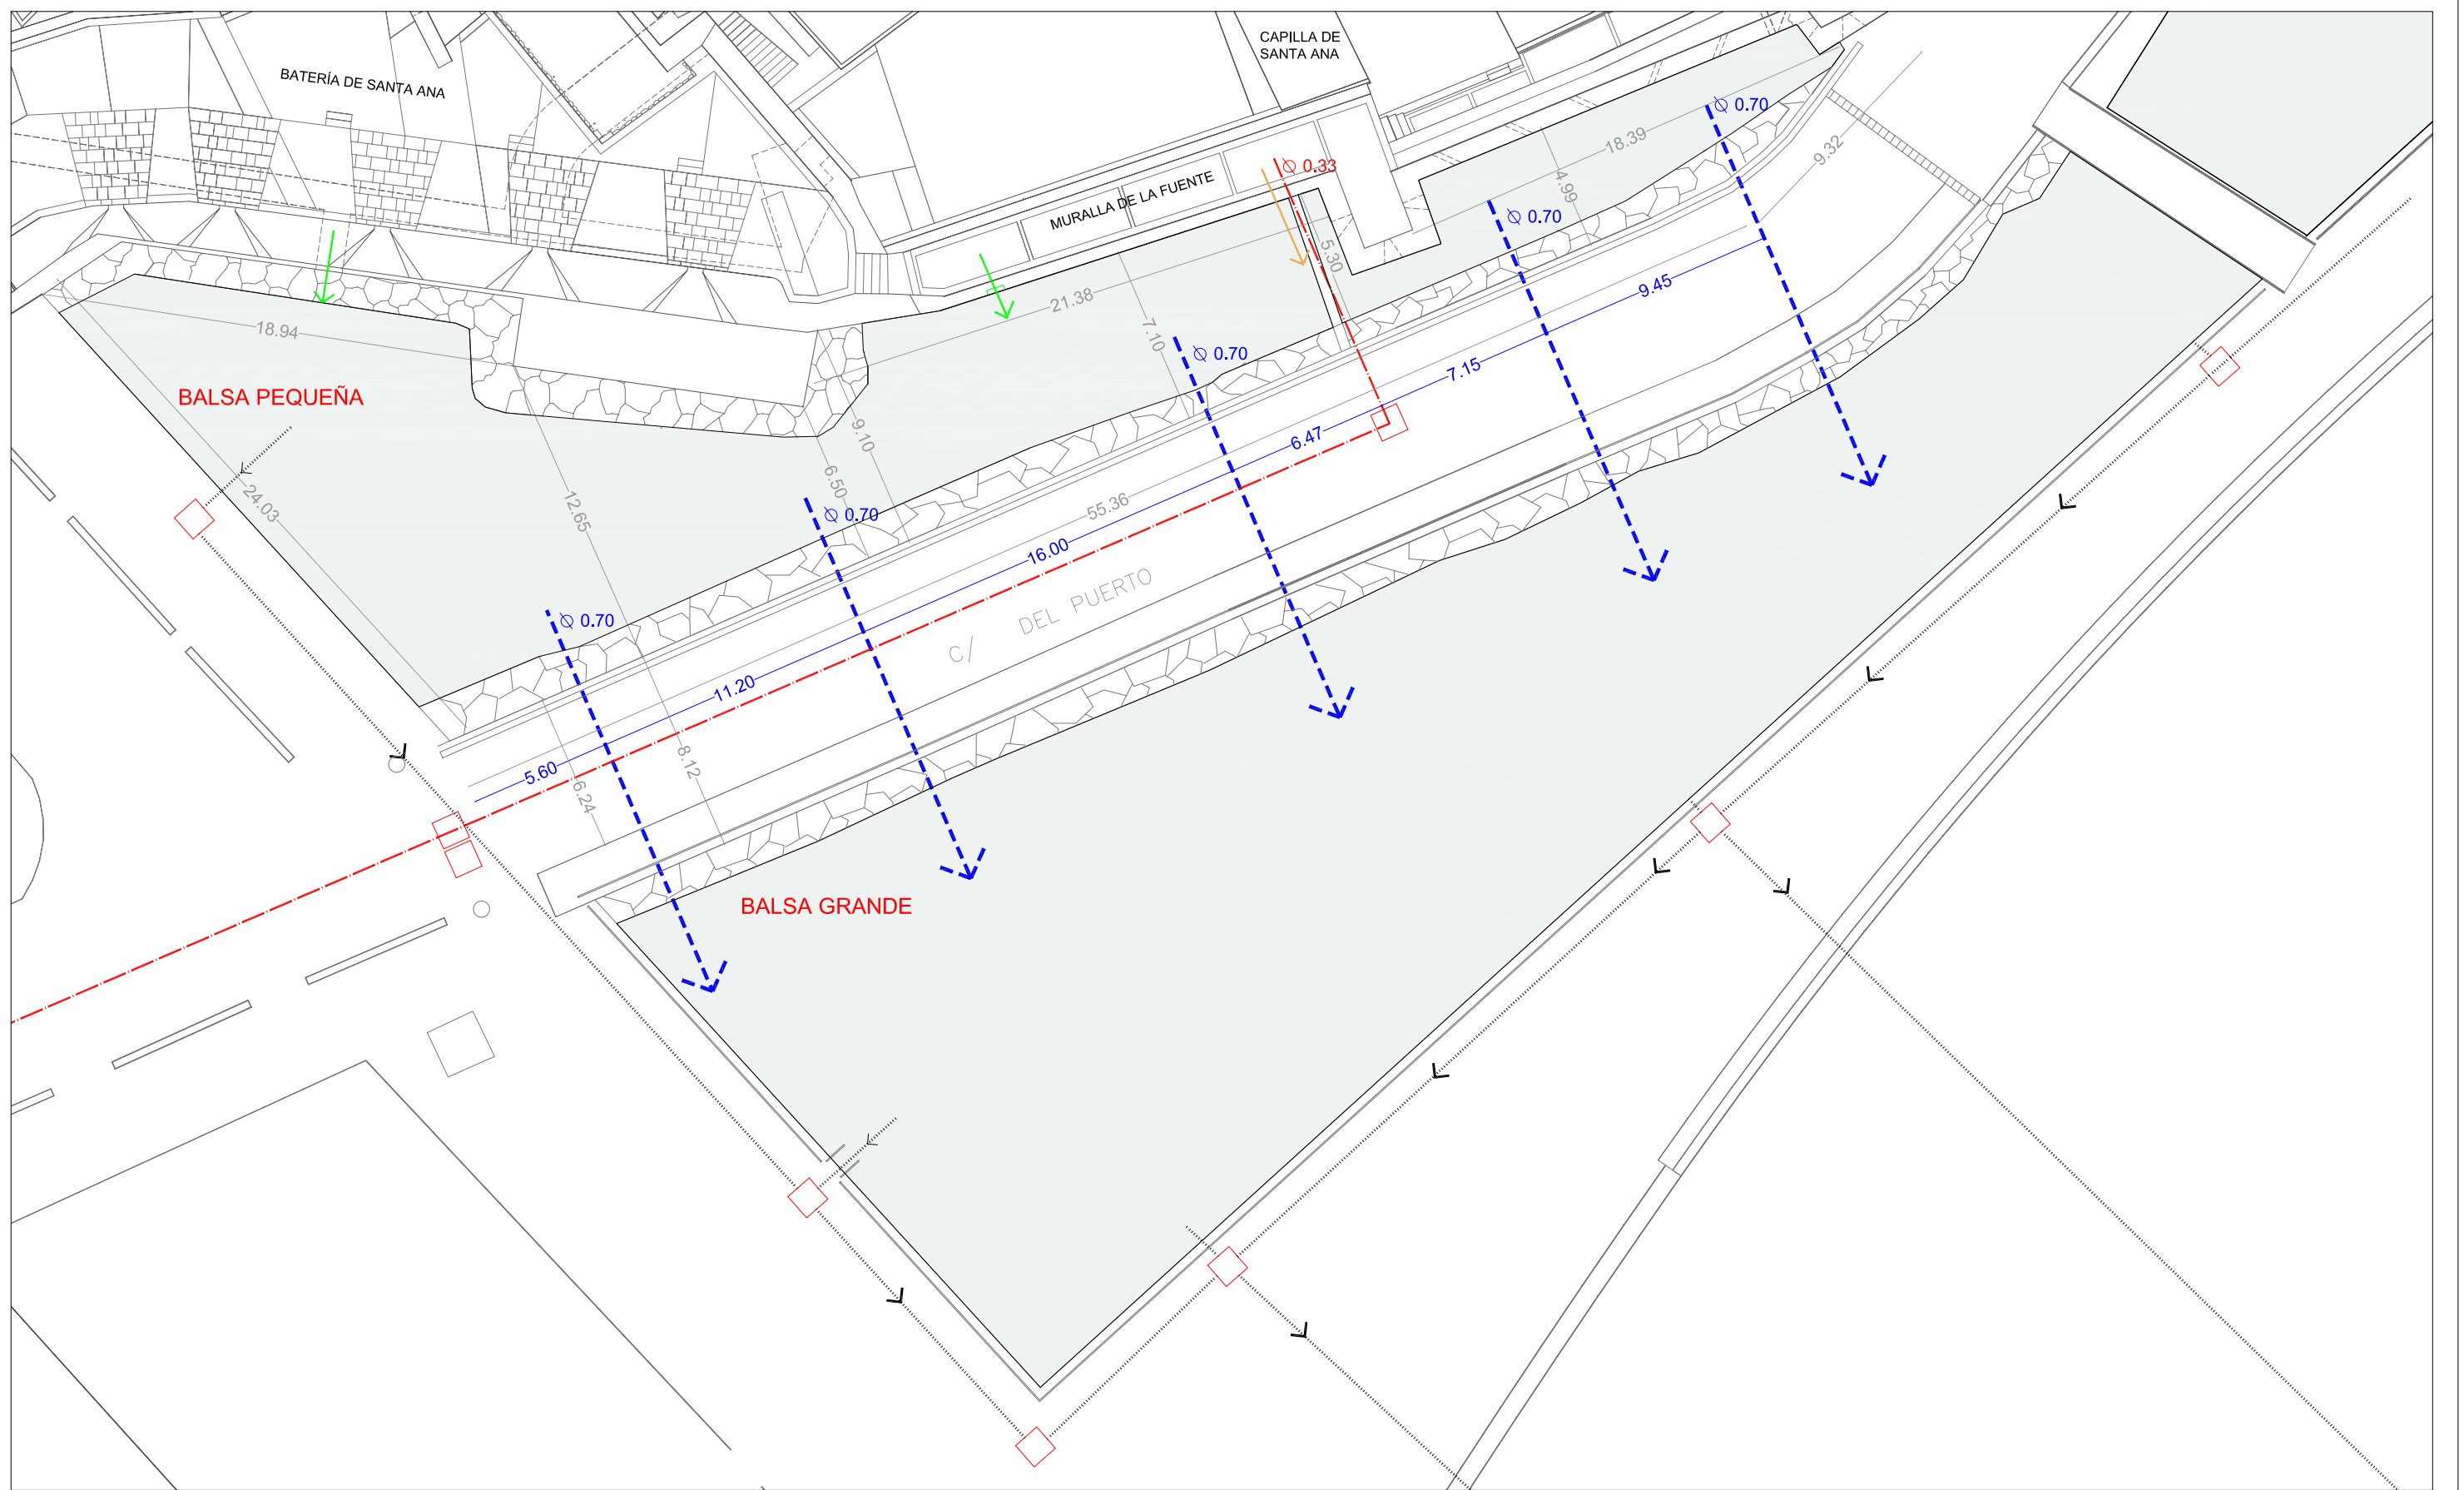

- ARQUETA
- SANEAMIENTO
- PLUVIALES
- MANANTIAL
- TUBERIA A LA Balsa GRANDE
- TUBERIA AL MAR

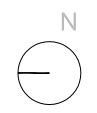


PROYECTO DE ACONDICIONAMIENTO AMBIENTAL DE LA Balsa PORTUARIA DE PEÑÍSCOLA


Promotor: AYUNTAMIENTO DE PEÑÍSCOLA
 Situación: Calle del Puerto s/n, Peñíscola (Castellón)
 Fecha: Julio 2009

Nº PLANO:	P02	ESTADO ACTUAL - COTAS E INSTALACIONES FONTANERIA -	ESCALA:	1/250
-----------	------------	--	---------	--------------

Arquitecto redactor: Pepa Balaguer Dezcallar
 Arquitectos colaboradores: Luis Vicén Banzo - Giulia Chiappa
 Ingenieros colaboradores: Luis Sanchis Vercet - Agustín Vila Martí - GIA SL.
 Balaguer I Vicén arquitectos

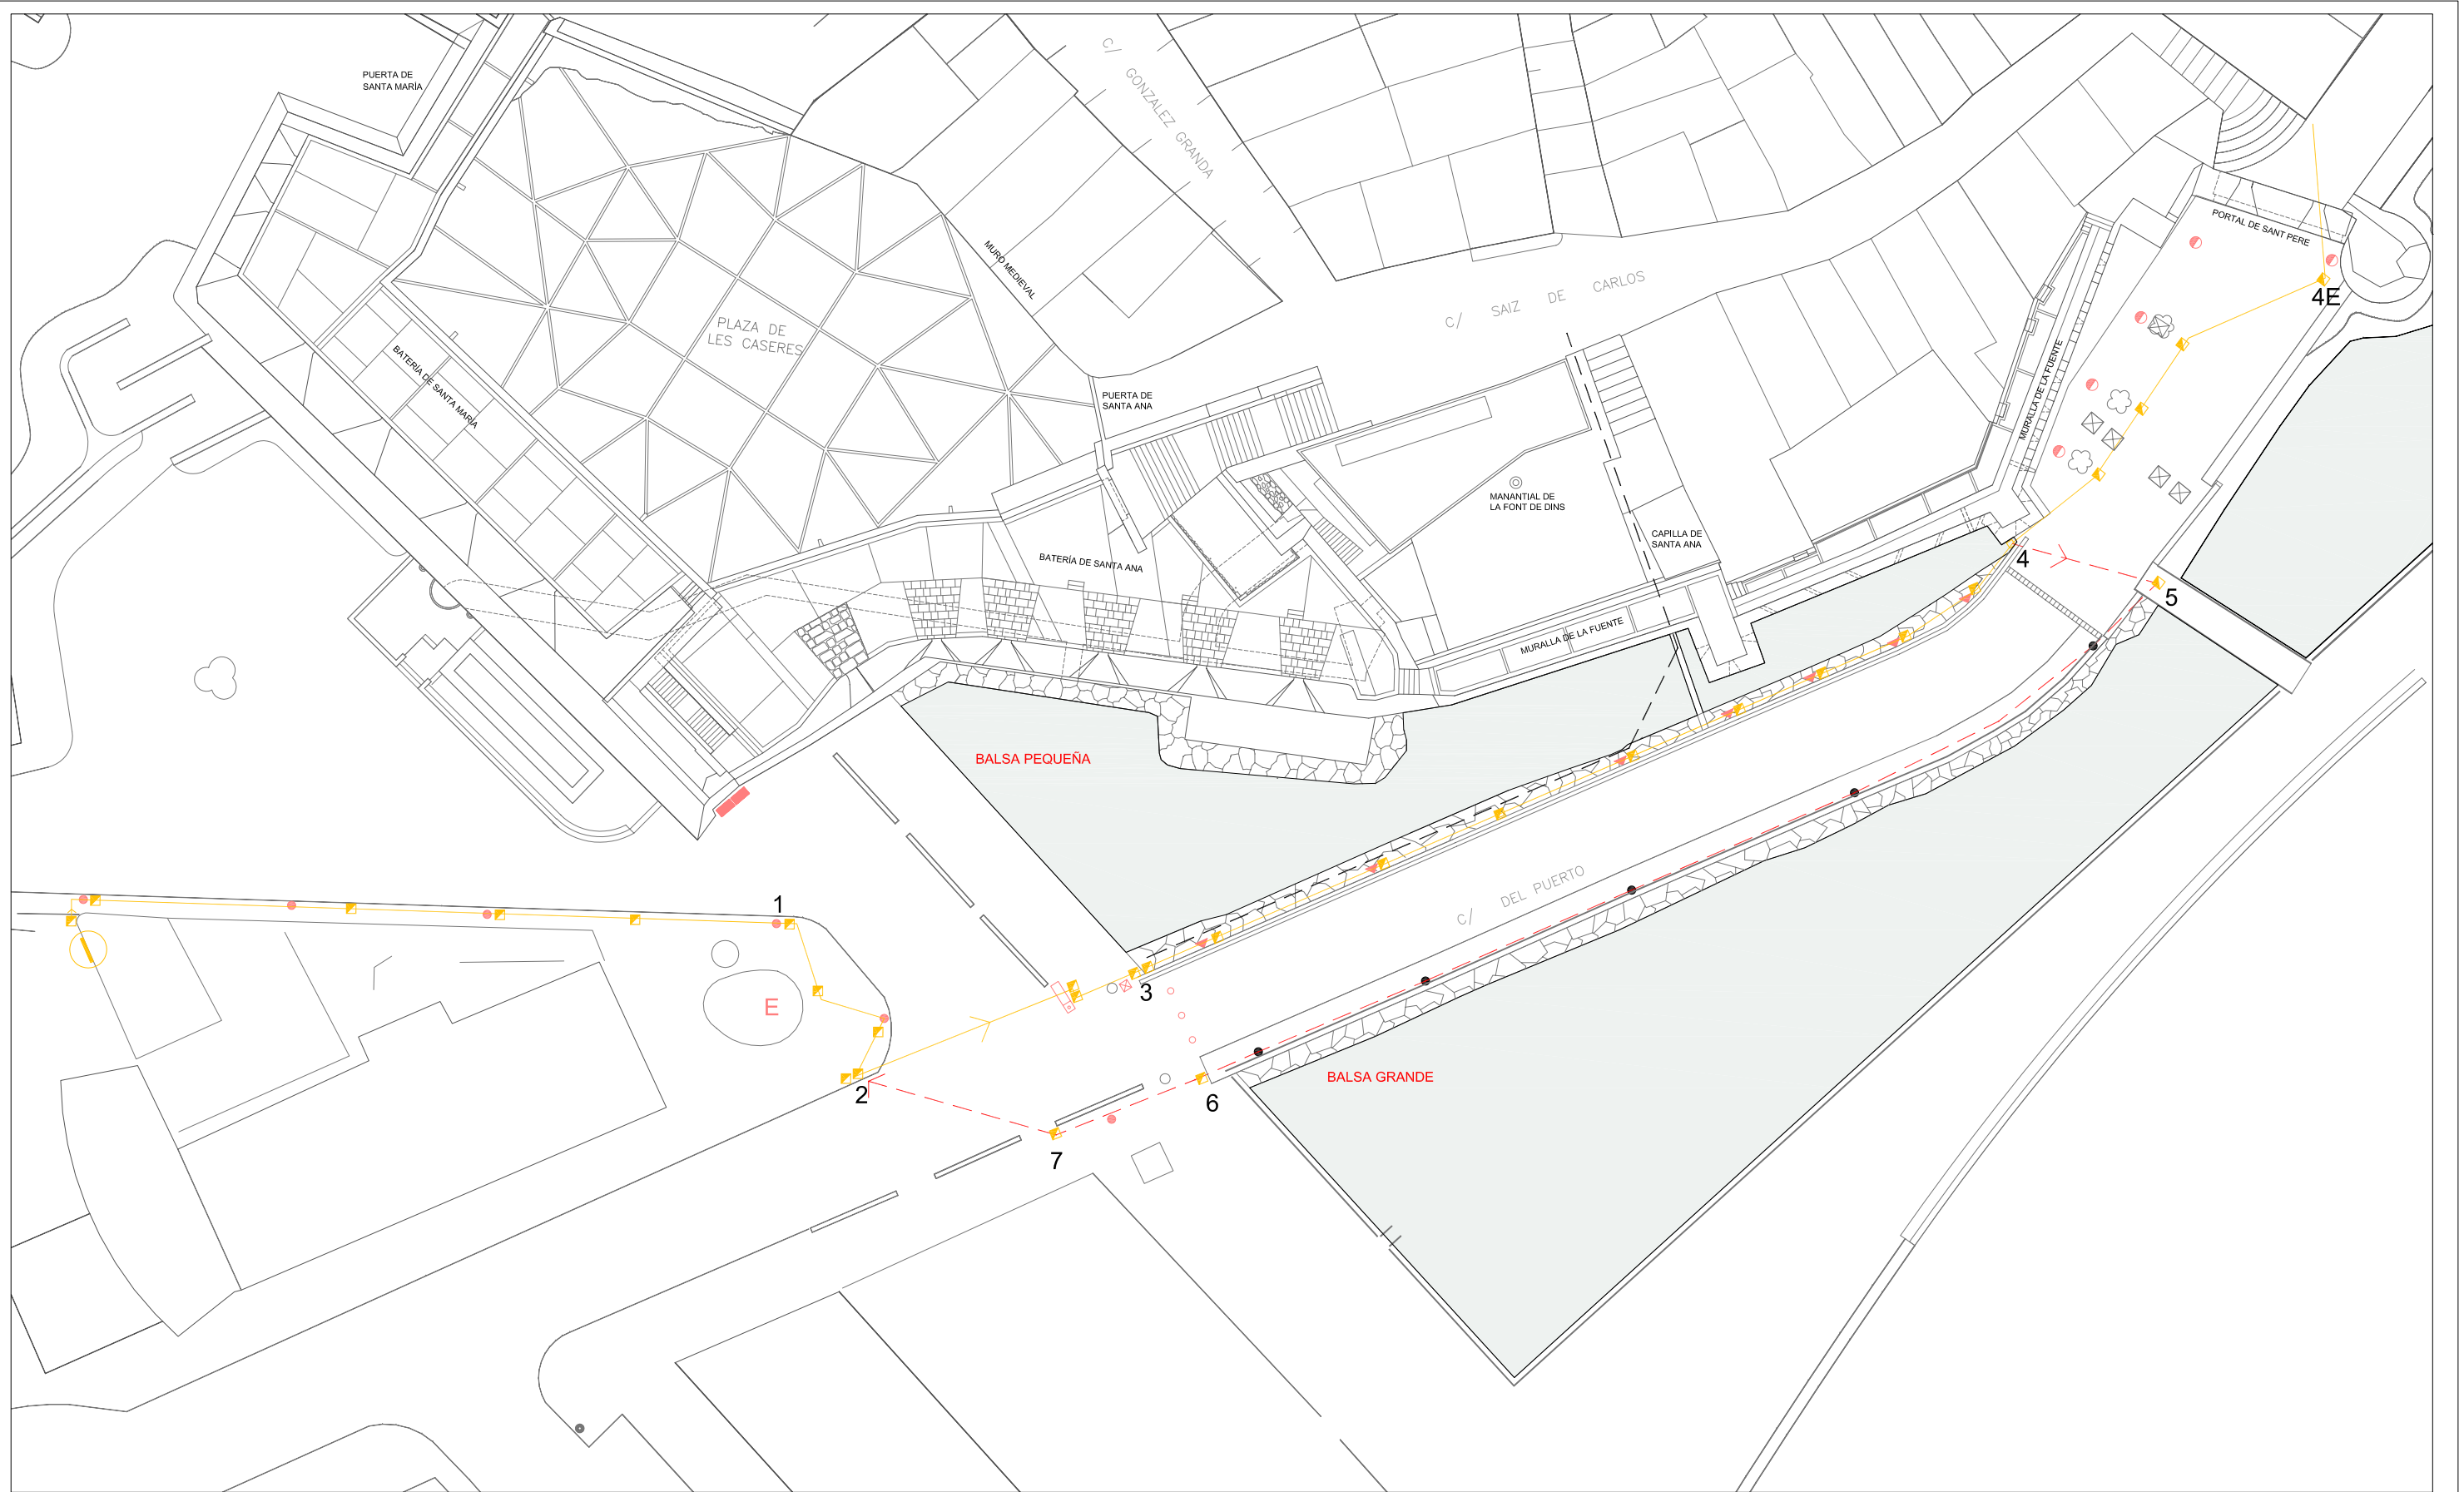

- | | |
|--|------------------------------------|
| — ALUMBRADO FAROLAS Y FOCOS MURALLA | ▶ FOCOS MURALLA |
| — ALUMBRADO FAROLAS Balsa GRANDE | ● FAROLAS |
| — CABLE CAMARA POLICIA | ● FAROLAS Balsa GRANDE |
| ■ ARQUETA EXISTENTE | E ESCULTURA - FUENTE |
| Ⓞ CUADRO GENERAL DE ALUMBRADO | ■ CONTENEDORES |
| ● LUMINARIAS EXISTENTES EMPOTRADAS A SUELO | □ MECANISMO DE ACTIVACIÓN BOLARDOS |
| | ⓧ SEMAFORO |
| | ○ BOLARDOS |

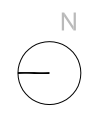

PROYECTO DE ACONDICIONAMIENTO AMBIENTAL DE LA Balsa PORTUARIA DE PEÑÍSCOLA


Promotor: AYUNTAMIENTO DE PEÑÍSCOLA
 Situación: Calle del Puerto s/n, Peñíscola (Castellón)

Fecha: Julio 2009

Nº PLANO: P03	ESTADO ACTUAL - INSTALACIONES ELECTRICAS Y MOBILIARIO URBANO-	ESCALA: 1/400
----------------------	---	----------------------

Arquitecto redactor: Pepa Balaguer Dezcallar
 Arquitectos colaboradores:
 Ingenieros colaboradores:

Balaguer I Vicén arquitectos
 Luis Vicén Banzo - Giulia Chiappa
 Luis Sanchis Vercet - Agustín Vila Martí - GIA SL.

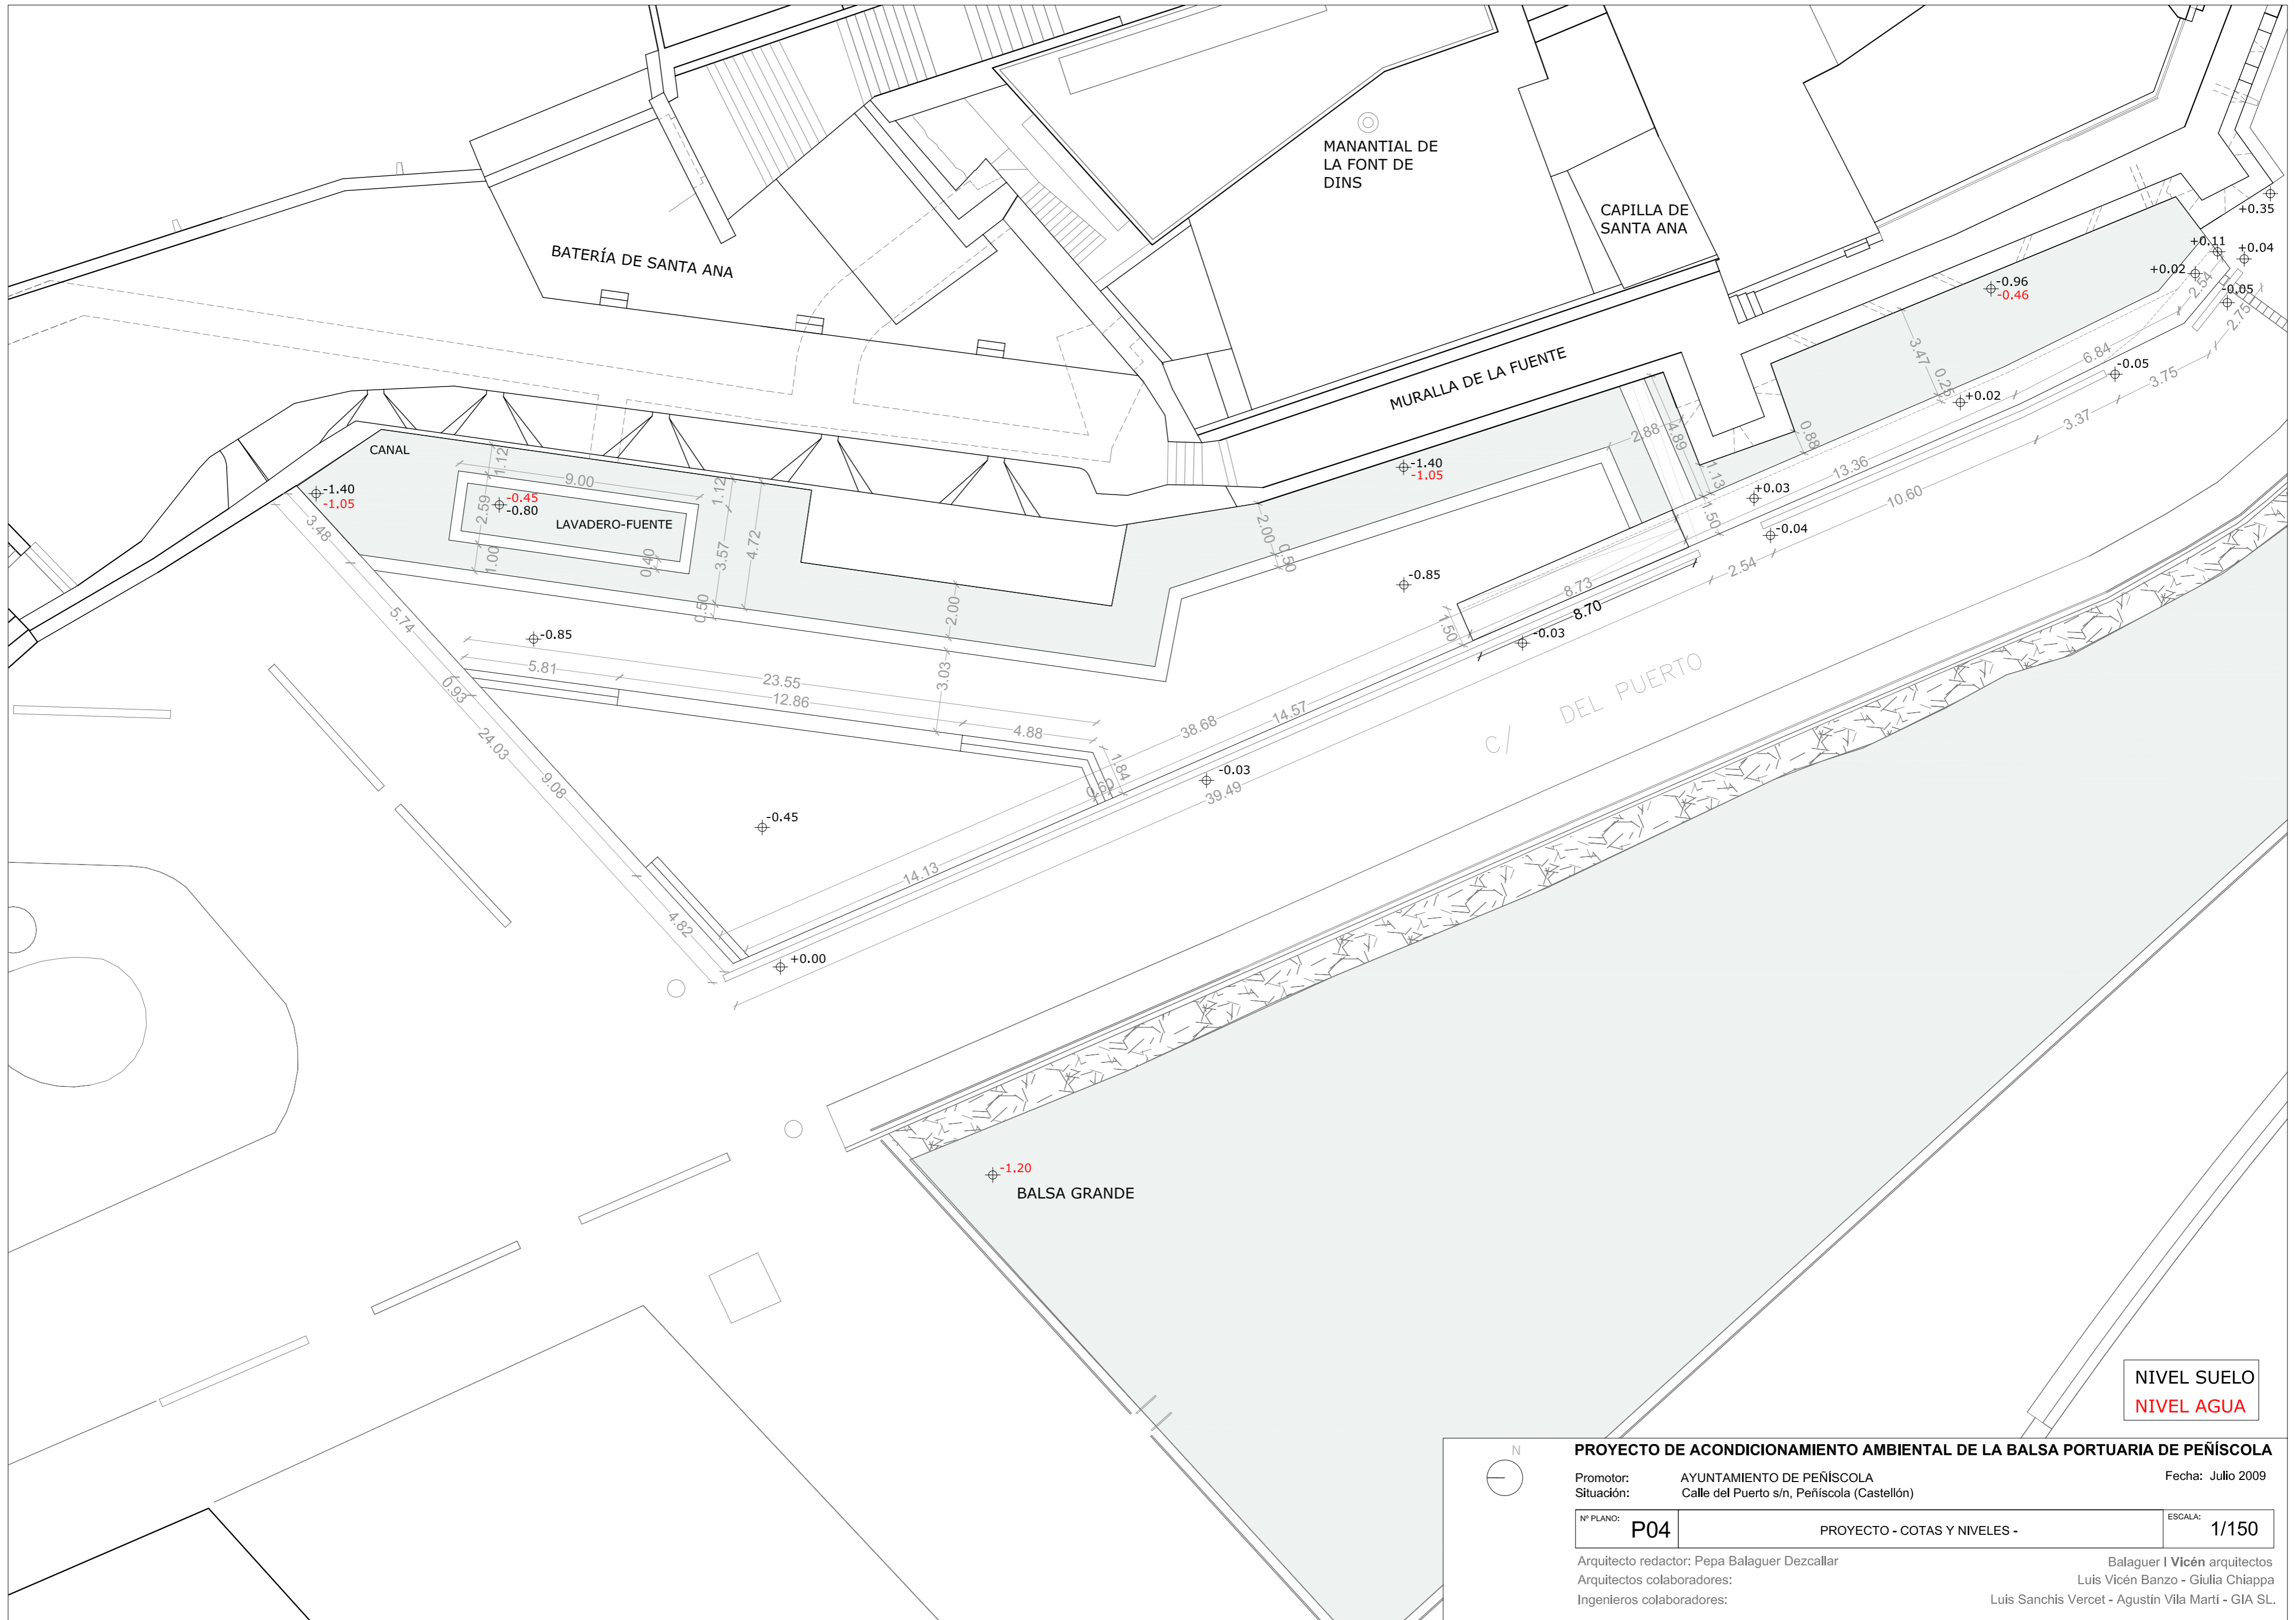

NIVEL SUELO
 NIVEL AGUA

PROYECTO DE ACONDICIONAMIENTO AMBIENTAL DE LA Balsa PORTUARIA DE PEÑÍSCOLA


Promotor: AYUNTAMIENTO DE PEÑÍSCOLA
 Situación: Calle del Puerto s/n, Peñíscola (Castellón)

Fecha: Julio 1999

Nº PLANO: P04	PROYECTO - COTAS Y NIVELES -	ESCALA: 1/150
----------------------	------------------------------	----------------------

Arquitecto redactor: Pepa Balaguer Dezcallar
 Arquitectos colaboradores:
 Ingenieros colaboradores:

Balaguer I Vicén arquitectos
 Luis Vicén Banzo - Giulia Chiappa
 Luis Sanchis Vercet - Agustín Vila Martí - GIA SL.

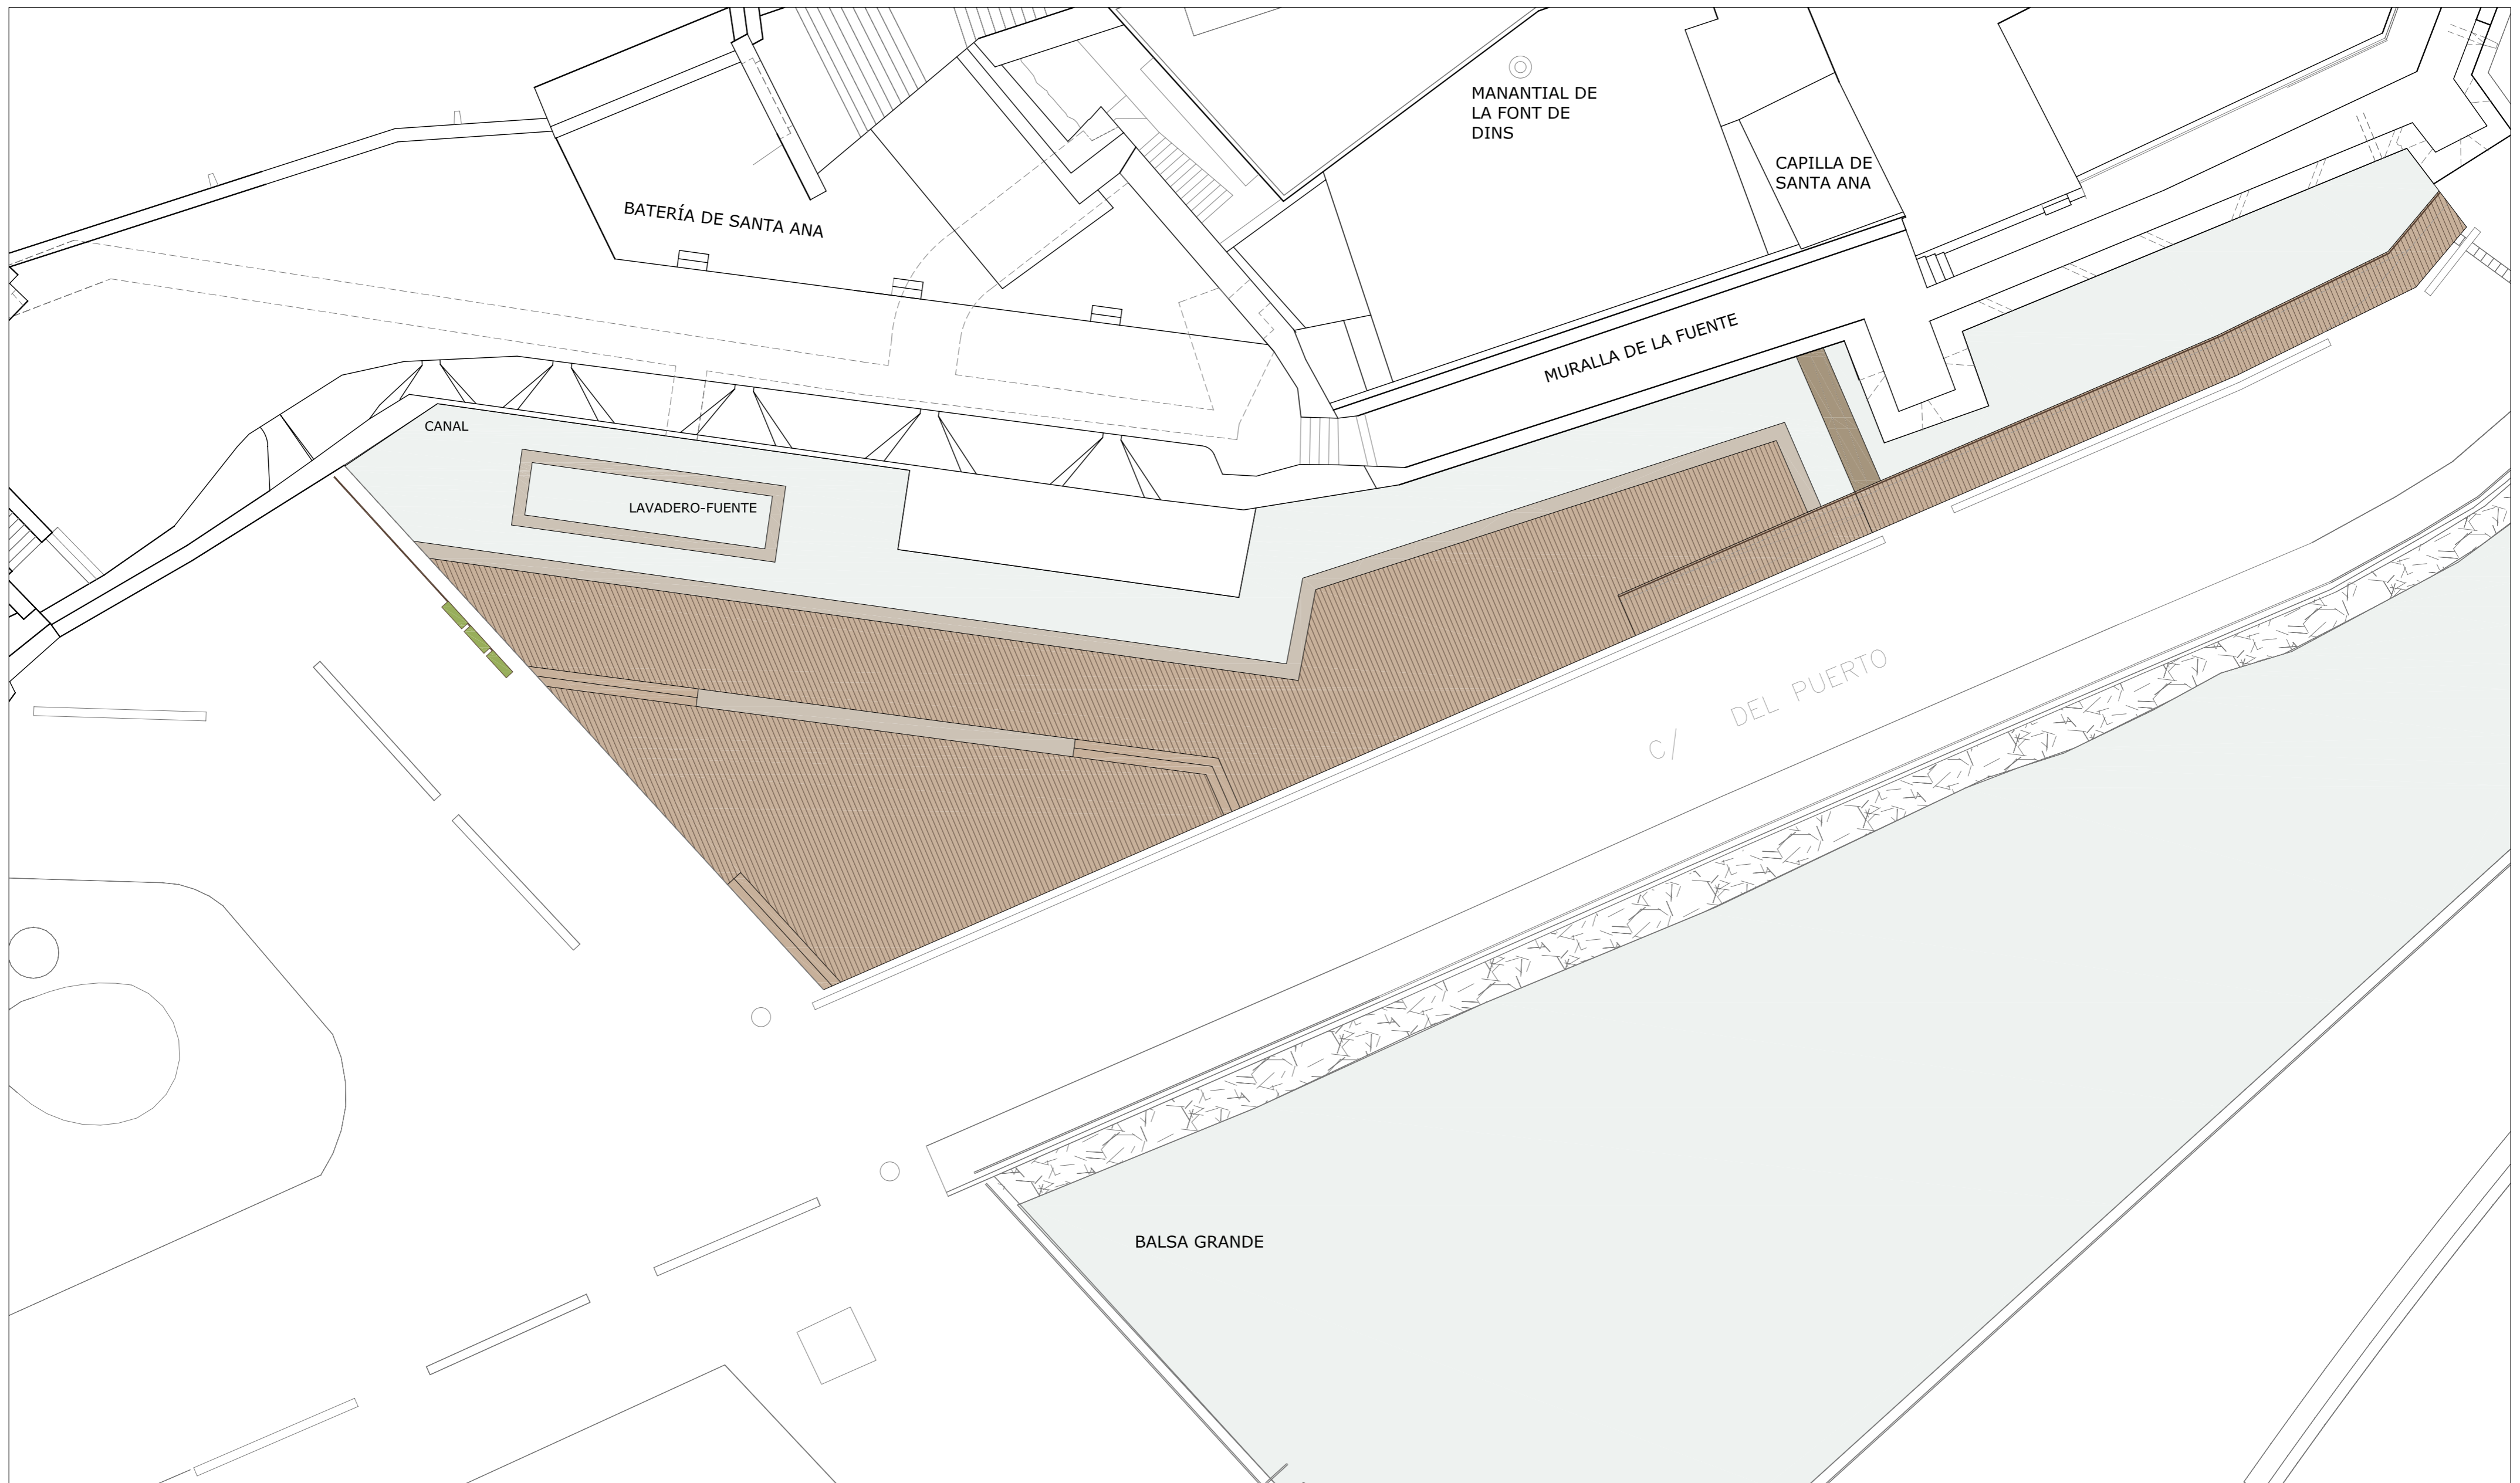

CUADRO SUPERFICIES

TOTAL AREA PROYECTO:	585	m2
TOTAL AREAS PAVIMENTADAS:	365,6	m2
Pavimento en madera	326	m2
Revestimiento en piedra	39,6	m2
Superficie canal de agua	204,7	m2
Superficie lavadero-fuente	14,7	m2

- REVESTIMIENTO EN PIEDRA
- PAVIMENTO EN MADERA
- AGUA
- REVESTIMIENTO TUBERIA DE SANEAMIENTO
- SEÑALIZACIÓN INFORMATIVA
- SEPARADOR TRAFICO
- BARANDILLA DE ACERO



PROYECTO DE ACONDICIONAMIENTO AMBIENTAL DE LA Balsa PORTUARIA DE PEÑÍSCOLA


Promotor: AYUNTAMIENTO DE PEÑÍSCOLA
 Situación: Calle del Puerto s/n, Peñíscola (Castellón)

Fecha: Julio 2009

Nº PLANO: P05	PROYECTO - SUPERFICIES Y PAVIMENTOS	ESCALA: 1/150
----------------------	-------------------------------------	----------------------

Arquitecto redactor: Pepa Balaguer Dezcallar
 Arquitectos colaboradores:
 Ingenieros colaboradores:

Balaguer I Vicén arquitectos
 Luis Vicén Banzo - Giulia Chiappa
 Luis Sanchis Vercet - Agustín Vila Martí - GIA SL.

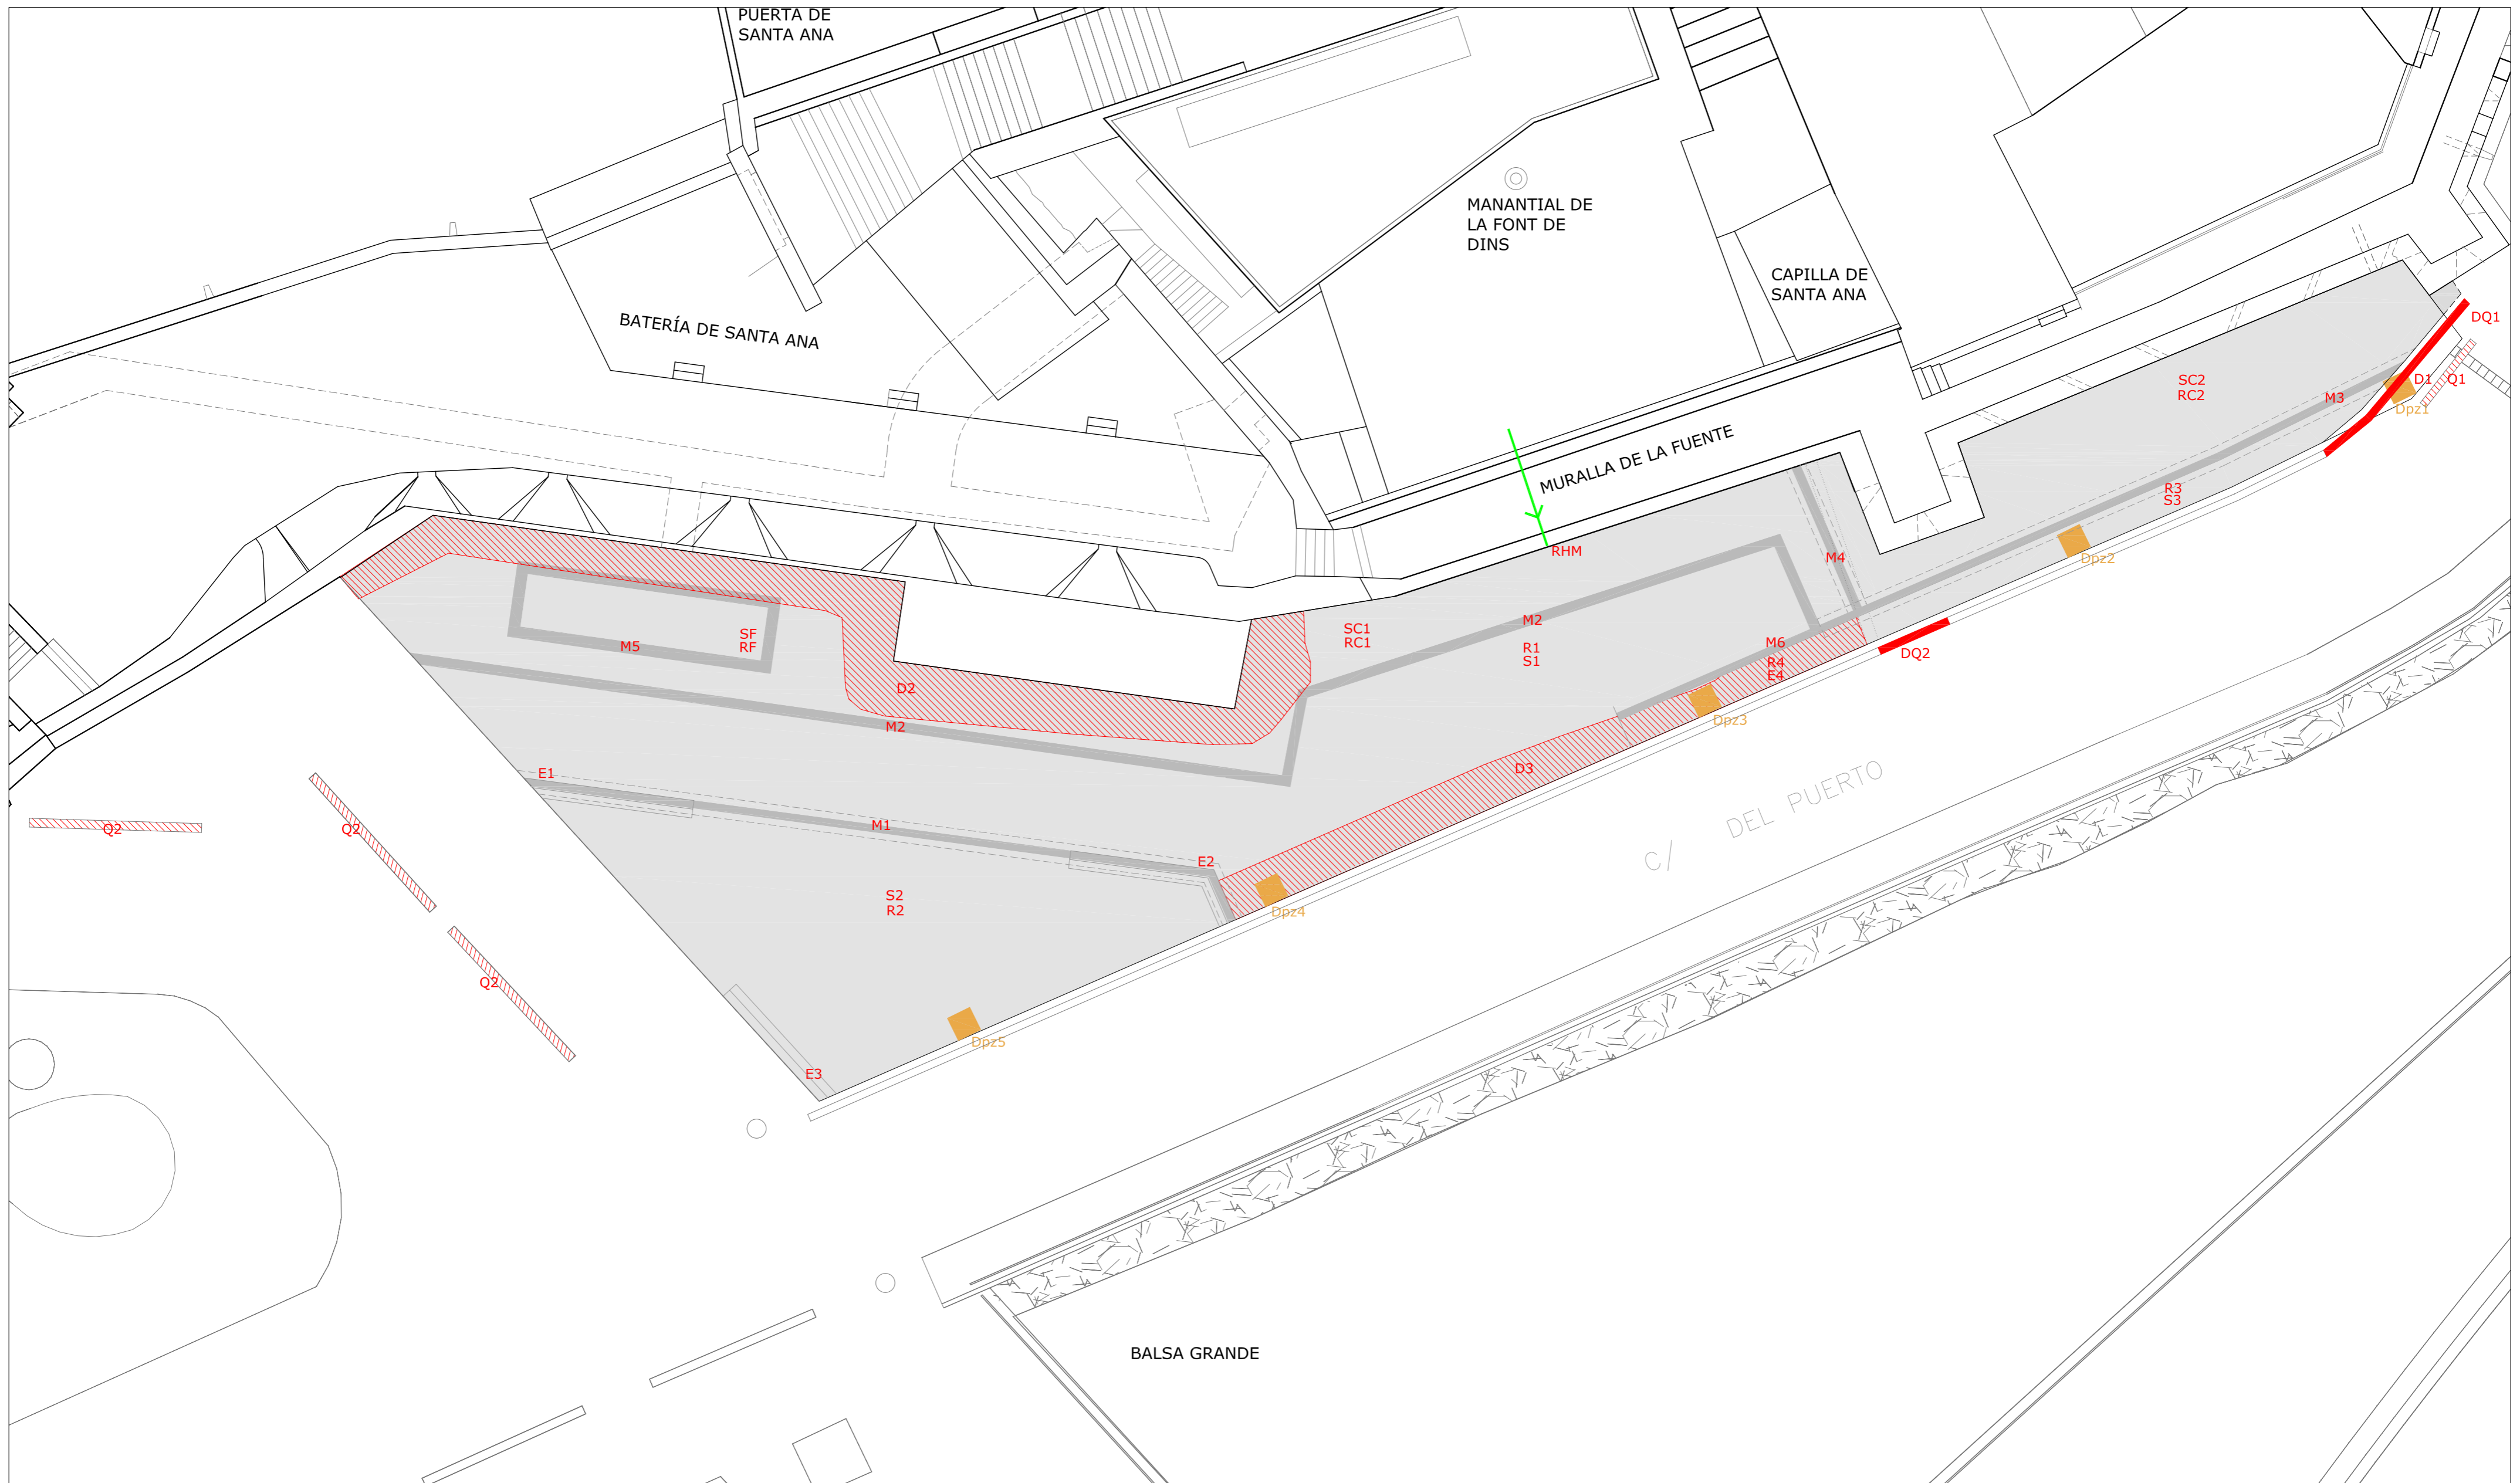

LEYENDA

- | | | | |
|---|---|---|--|
| ■ D1 | DEMOLICIÓN SOLERA DE HORMIGON | M1, M3 | MURO e: 25 cm CON CIMENTACIÓN |
| D2, D3 | TRASLADO PIEDRAS EXISTENTES | M2 | MURO e: 35 cm SIN CIMENTACIÓN |
| Dpz (1,2,3,4,5) | EXCAVACIÓN POZOS | M4 | MURO e: 30 cm CON CIMENTACIÓN |
| ■ R1, R2, R3 | RELLENO DE PIEDRAS Y ZAHORRA | M5, M6 | MURO e: 25 cm SIN CIMENTACIÓN |
| ■ RF | RELLENO DE PIEDRAS Y ZAHORRA PARA FUENTE-LAVADERO | S1, S2, S3 | SOLERA DE HORMIGON ARMADO e:15 cm |
| ■ RC1, RC2 | RELLENO DE PIEDRAS Y ZAHORRA CANALES | SC1, SC2 | SOLERA DE HORMIGON ARMADO e:15 cm CANALES |
| ■ RHM | REHABILITACIÓN HUECO MANANTIAL | E1, E2, E3 | SOLERA DE HORMIGON ARMADO e:15 cm CON PENDIENTE Y FORMACIÓN DE PELDAÑO |
| Q1, Q2 | TRASLADO DE QUITAMIEDO EXISTENTE | E4 | SOLERA DE HORMIGON ARMADO e:15 cm CON PENDIENTE PARA RAMPA |
| DQ1, DQ2 | CORTE DE QUITAMIEDO EXISTENTE | | |



PROYECTO DE ACONDICIONAMIENTO AMBIENTAL DE LA Balsa PORTUARIA DE PEÑÍSCOLA


Promotor: AYUNTAMIENTO DE PEÑÍSCOLA
 Situación: Calle del Puerto s/n, Peñíscola (Castellón)









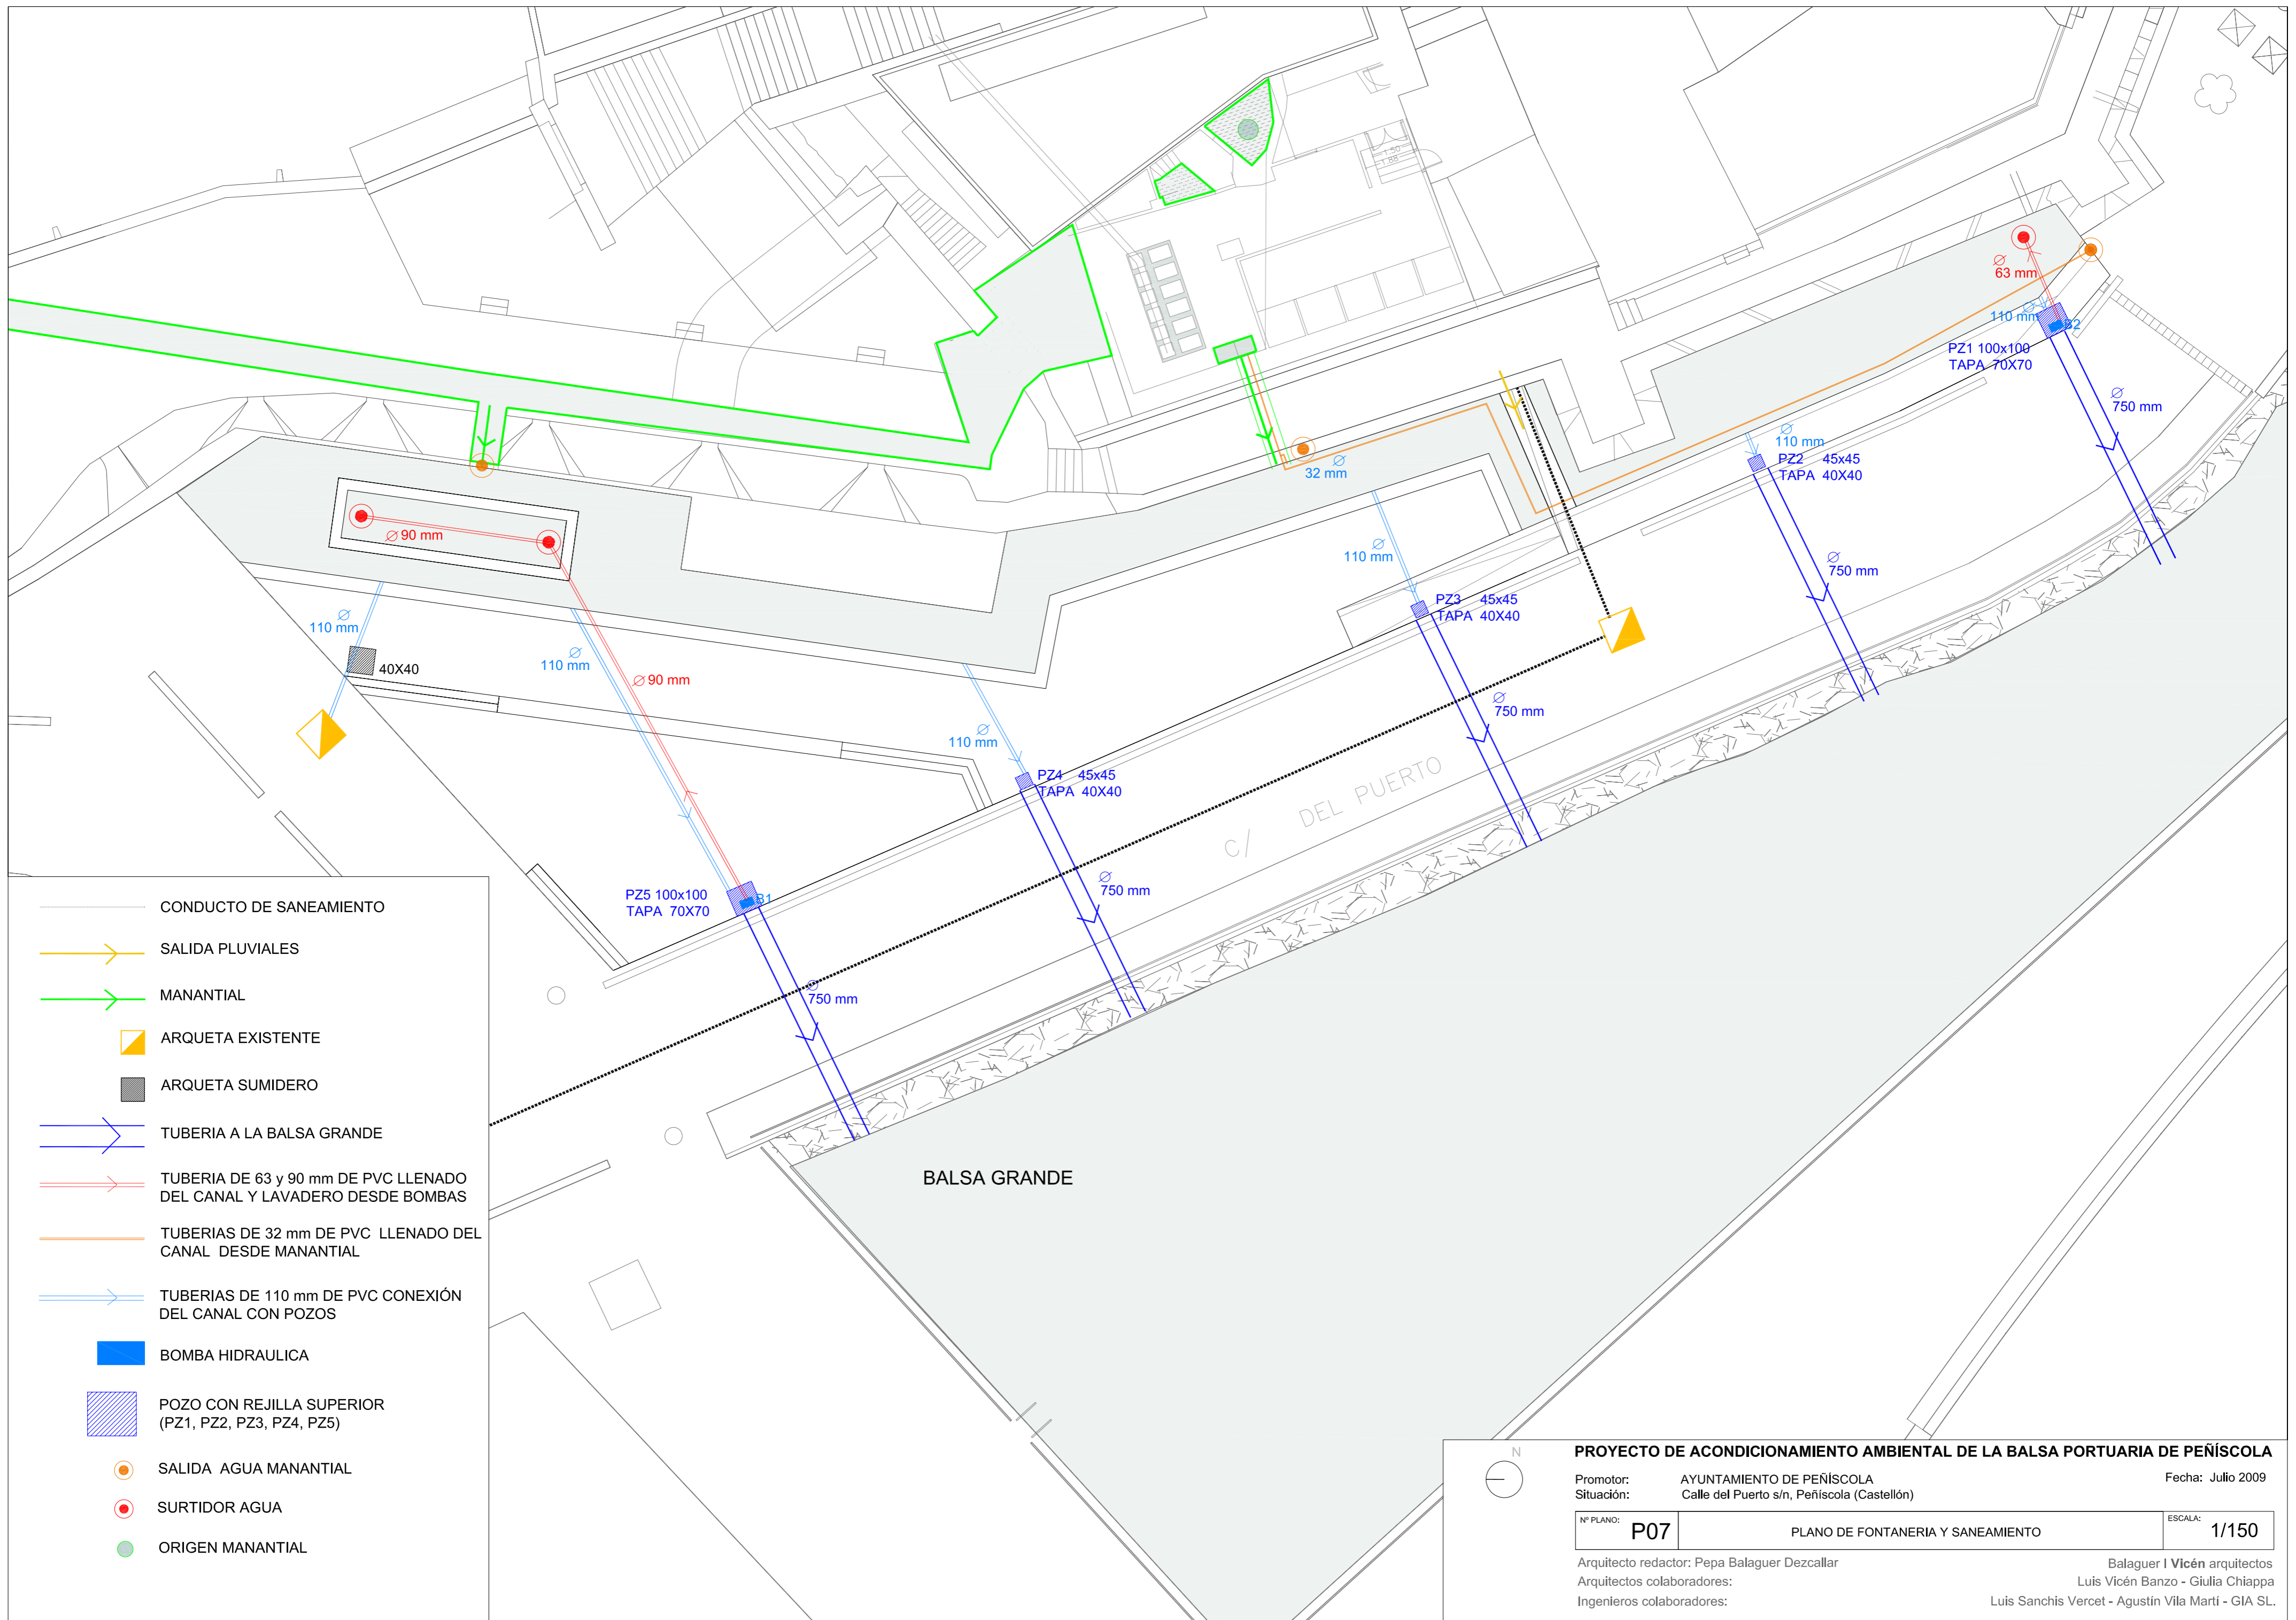





Fecha: Julio 2009

Nº PLANO: P06	ACTUACIONES PREVIAS - MUROS Y SOLERAS	ESCALA: 1/150
----------------------	---------------------------------------	----------------------

Arquitecto redactor: Pepa Balaguer Dezcallar
 Arquitectos colaboradores:
 Ingenieros colaboradores:

Balaguer I Vicén arquitectos
 Luis Vicén Banzo - Giulia Chiappa
 Luis Sanchis Vercet - Agustín Vila Martí - GIA SL.

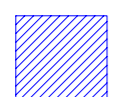


-  CONDUCTO DE SANEAMIENTO
-  SALIDA PLUVIALES
-  MANANTIAL
-  ARQUETA EXISTENTE
-  ARQUETA SUMIDERO
-  TUBERIA A LA Balsa GRANDE
-  TUBERIA DE 63 y 90 mm DE PVC LLENADO DEL CANAL Y LAVADERO DESDE BOMBAS
-  TUBERIAS DE 32 mm DE PVC LLENADO DEL CANAL DESDE MANANTIAL
-  TUBERIAS DE 110 mm DE PVC CONEXIÓN DEL CANAL CON POZOS
-  BOMBA HIDRAULICA
-  POZO CON REJILLA SUPERIOR (PZ1, PZ2, PZ3, PZ4, PZ5)
-  SALIDA AGUA MANANTIAL
-  SURTIDOR AGUA
-  ORIGEN MANANTIAL

PROYECTO DE ACONDICIONAMIENTO AMBIENTAL DE LA Balsa PORTUARIA DE PEÑISCOLA

Promotor: AYUNTAMIENTO DE PEÑISCOLA
 Situación: Calle del Puerto s/n, Peñíscola (Castellón) Fecha: Julio 2009

Nº PLANO: P07	PLANO DE FONTANERIA Y SANEAMIENTO	ESCALA: 1/150
----------------------	-----------------------------------	----------------------

Arquitecto redactor: Pepa Balaguer Dezcallar Balaguer I Vicén arquitectos
 Arquitectos colaboradores: Luis Vicén Banzo - Giulia Chiappa Luis Vicén Banzo - Giulia Chiappa
 Ingenieros colaboradores: Luis Sanchis Vercet - Agustín Vila Martí - GIA SL.

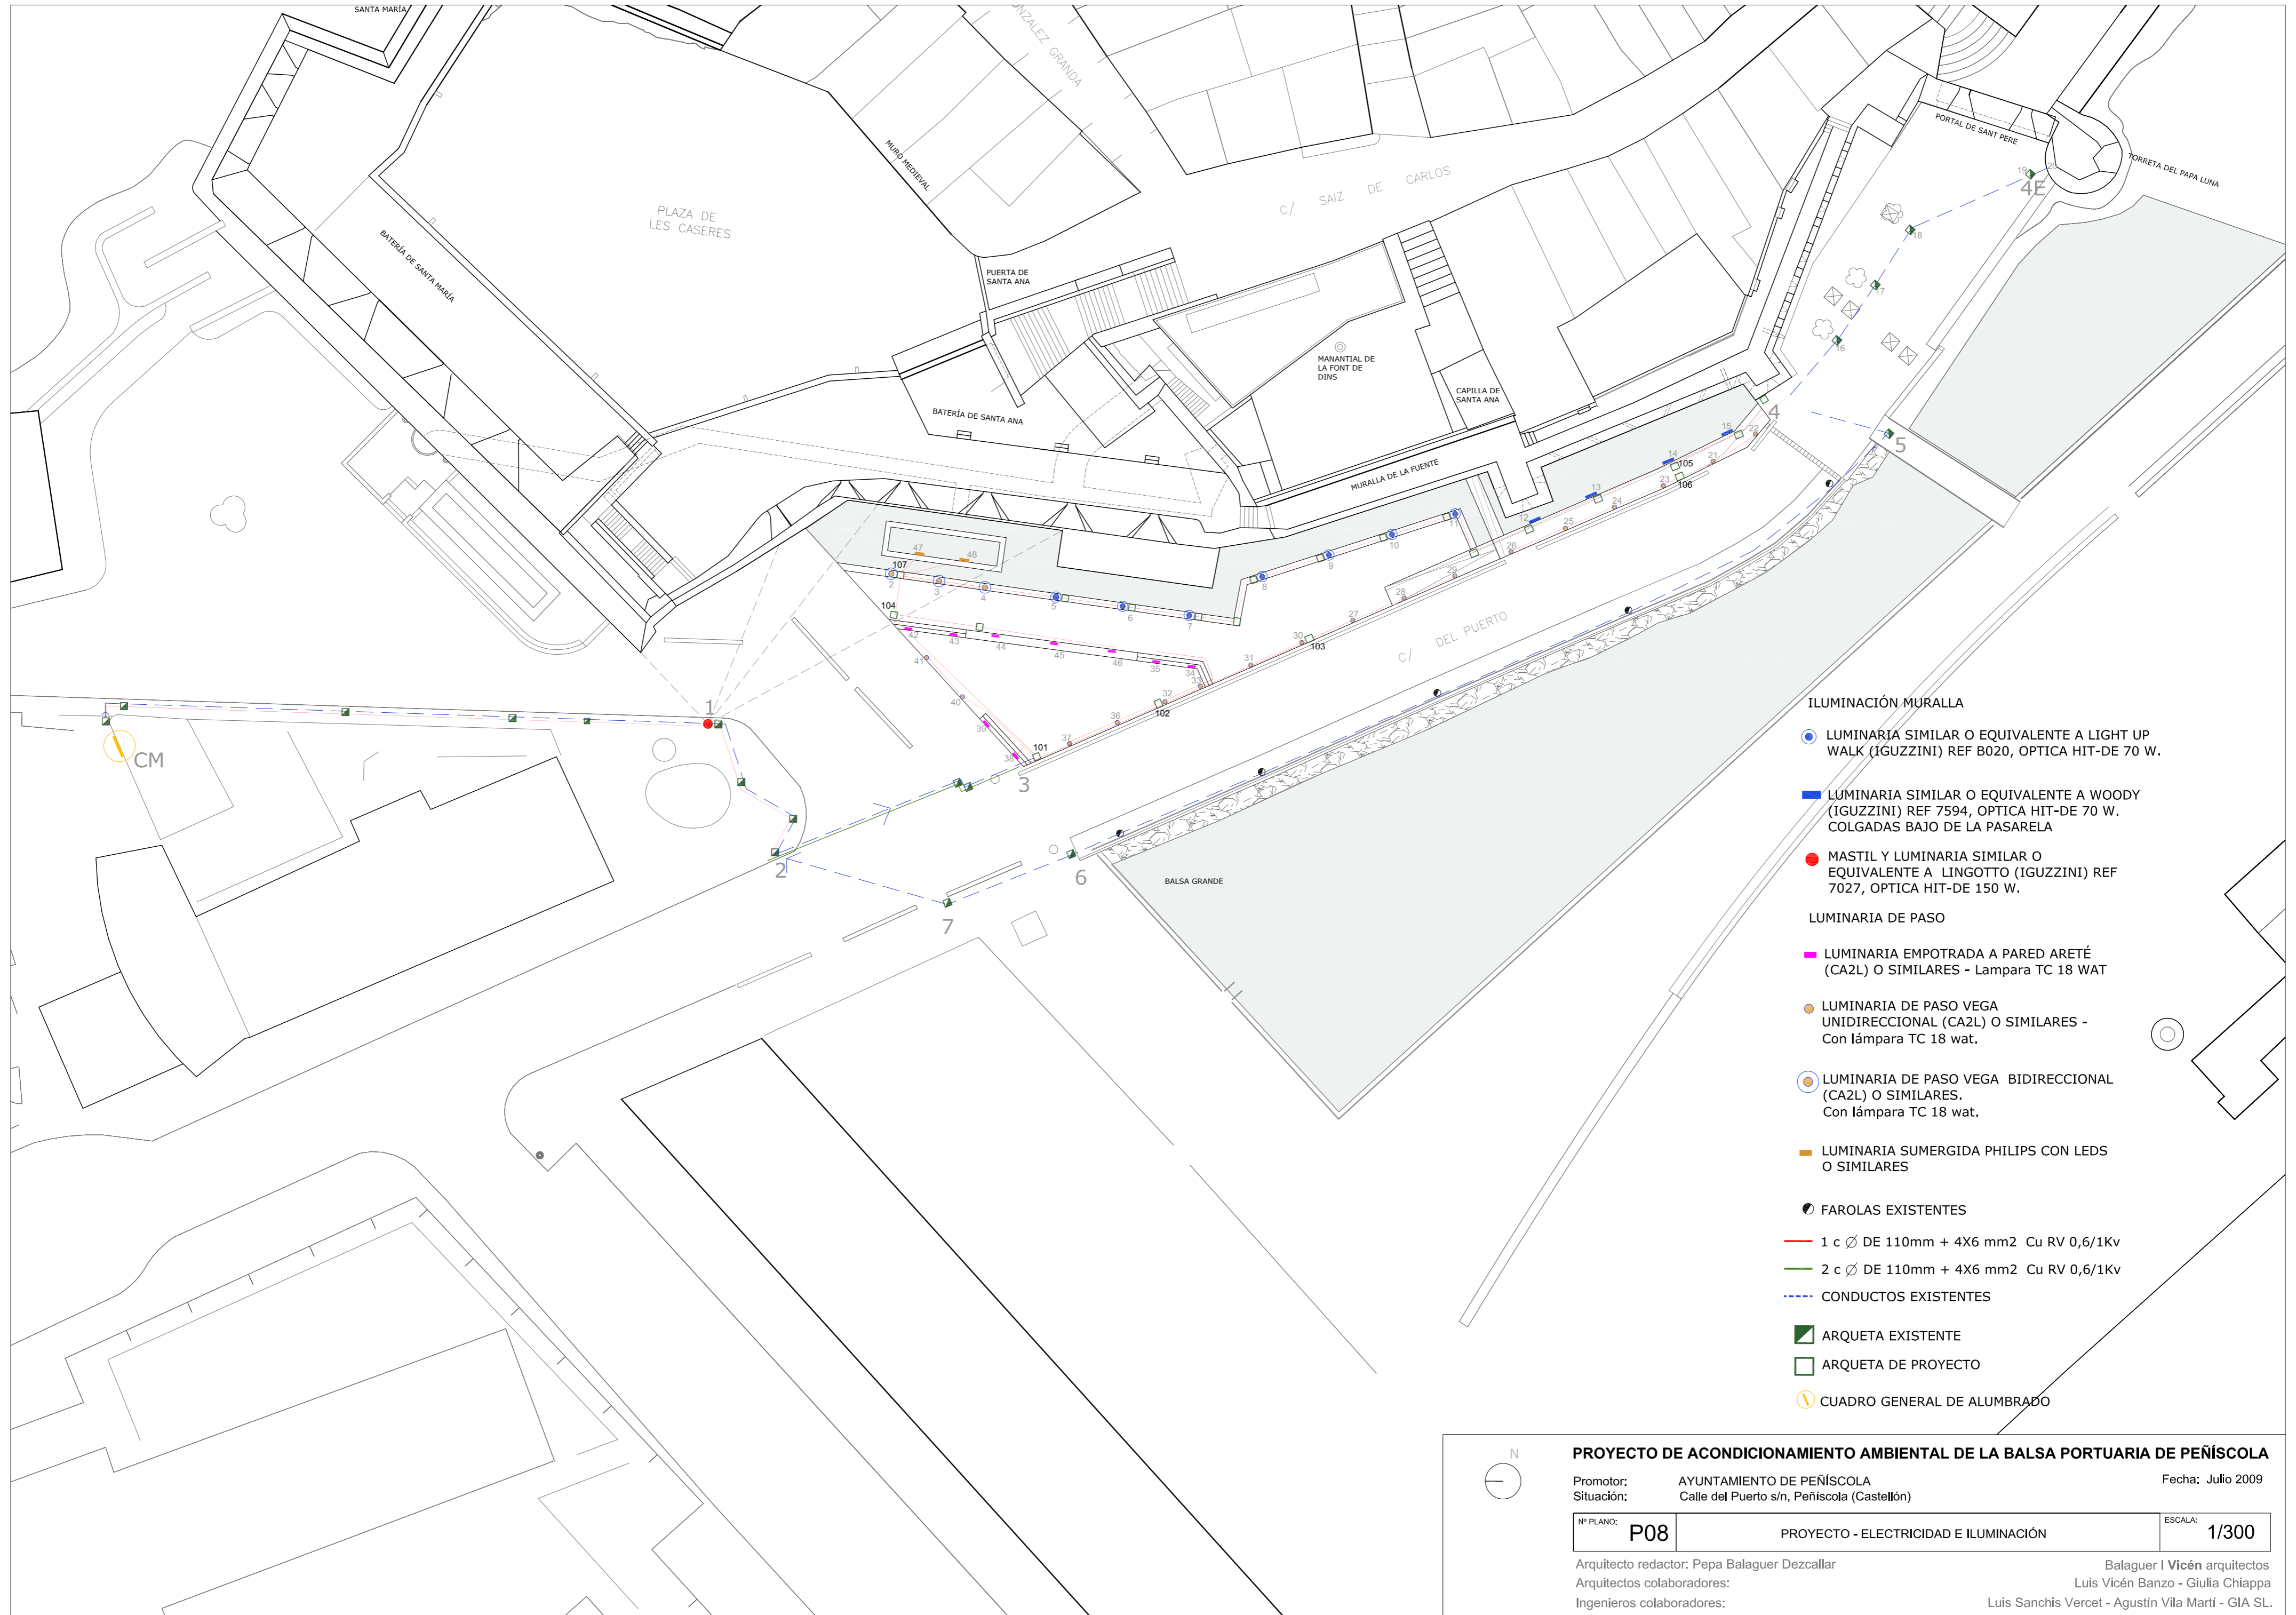

ILUMINACIÓN MURALLA

- LUMINARIA SIMILAR O EQUIVALENTE A LIGHT UP WALK (IGUZZINI) REF B020, OPTICA HIT-DE 70 W.
- LUMINARIA SIMILAR O EQUIVALENTE A WOODY (IGUZZINI) REF 7594, OPTICA HIT-DE 70 W. COLGADAS BAJO DE LA PASARELA
- MASTIL Y LUMINARIA SIMILAR O EQUIVALENTE A LINGOTTO (IGUZZINI) REF 7027, OPTICA HIT-DE 150 W.

LUMINARIA DE PASO

- LUMINARIA EMPOTRADA A PARED ARETÉ (CA2L) O SIMILARES - Lámpara TC 18 WAT
- LUMINARIA DE PASO VEGA UNIDIRECCIONAL (CA2L) O SIMILARES - Con lámpara TC 18 wat.
- LUMINARIA DE PASO VEGA BIDIRECCIONAL (CA2L) O SIMILARES. Con lámpara TC 18 wat.

- LUMINARIA SUMERGIDA PHILIPS CON LEDS O SIMILARES

● FAROLAS EXISTENTES

- 1 c Ø DE 110mm + 4X6 mm2 Cu RV 0,6/1Kv
- 2 c Ø DE 110mm + 4X6 mm2 Cu RV 0,6/1Kv
- CONDUCTOS EXISTENTES

■ ARQUETA EXISTENTE

■ ARQUETA DE PROYECTO

○ CUADRO GENERAL DE ALUMBRADO



PROYECTO DE ACONDICIONAMIENTO AMBIENTAL DE LA Balsa PORTUARIA DE PEÑÍSCOLA

Promotor: AYUNTAMIENTO DE PEÑÍSCOLA
 Situación: Calle del Puerto s/n, Peñíscola (Castellón)




Fecha: Julio 2009

Nº PLANO: P08	PROYECTO - ELECTRICIDAD E ILUMINACIÓN	ESCALA: 1/300
----------------------	---------------------------------------	----------------------



Arquitecto redactor: Pepa Balaguer Dezcallar
 Arquitectos colaboradores:
 Ingenieros colaboradores:

Balaguer I Vicén arquitectos
 Luis Vicén Banzo - Giulia Chiappa
 Luis Sanchis Vercet - Agustín Vila Martí - GIA SL.

SECCIÓN 1 ESTADO ACTUAL

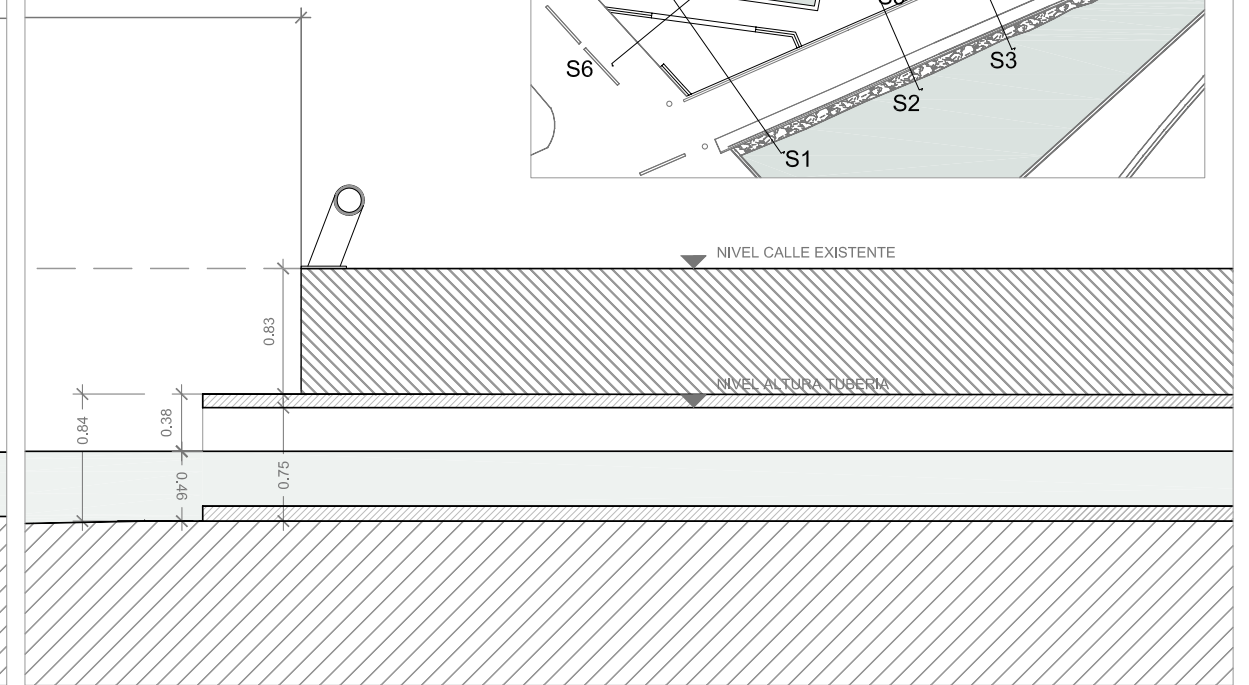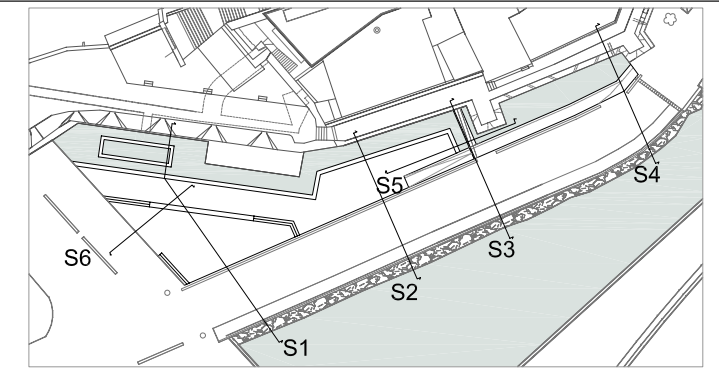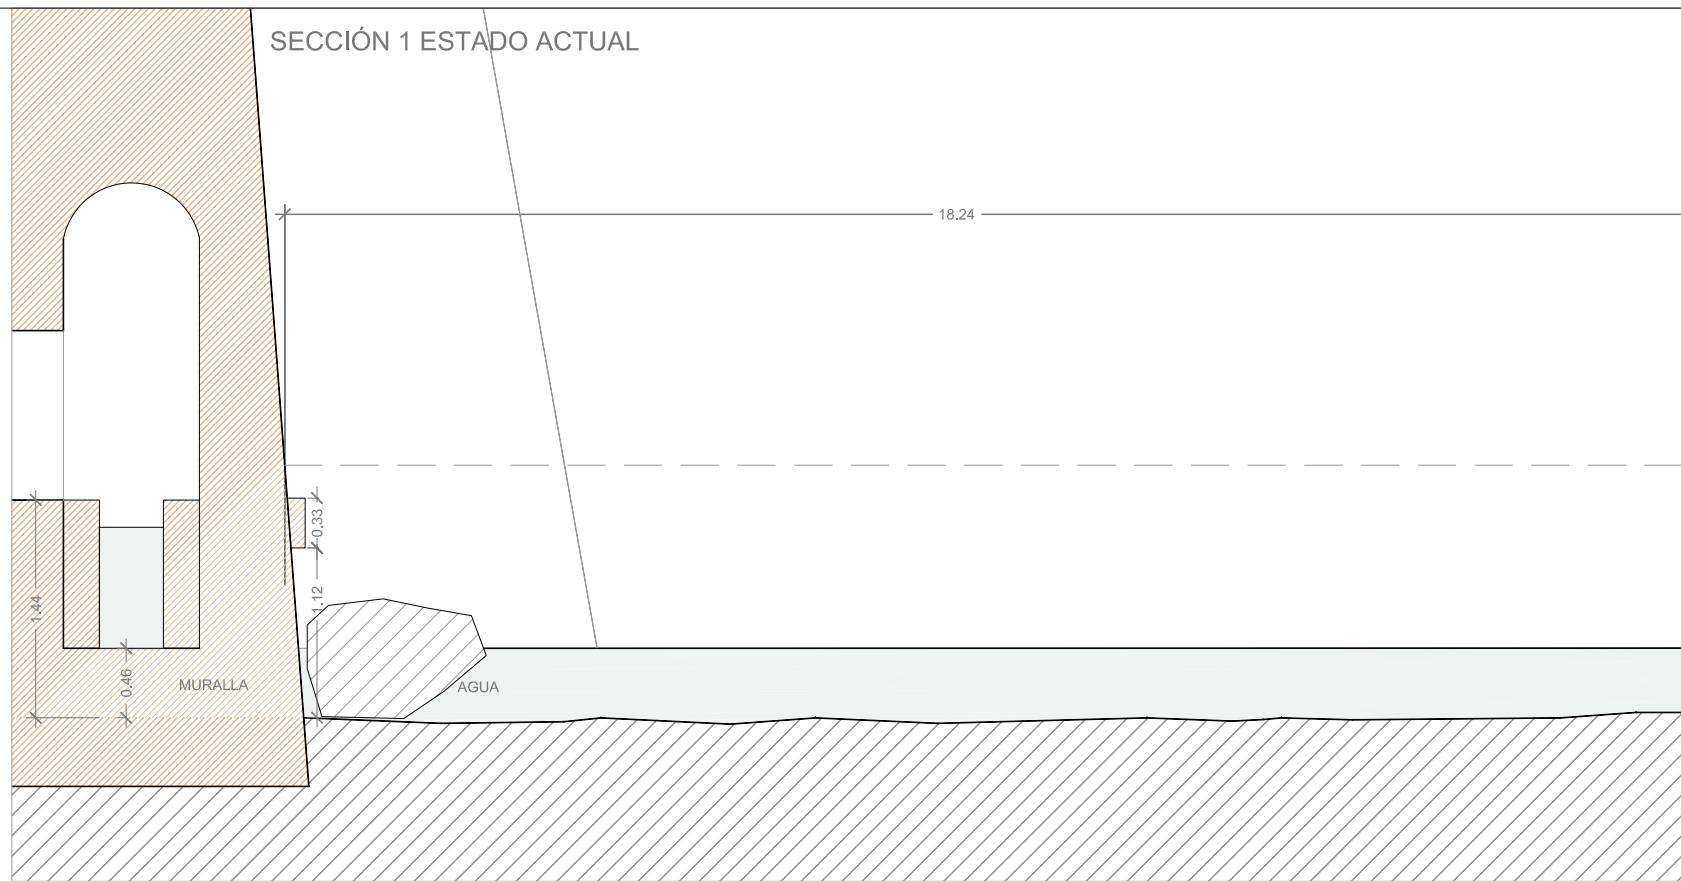

SECCIÓN 1 - PROYECTO

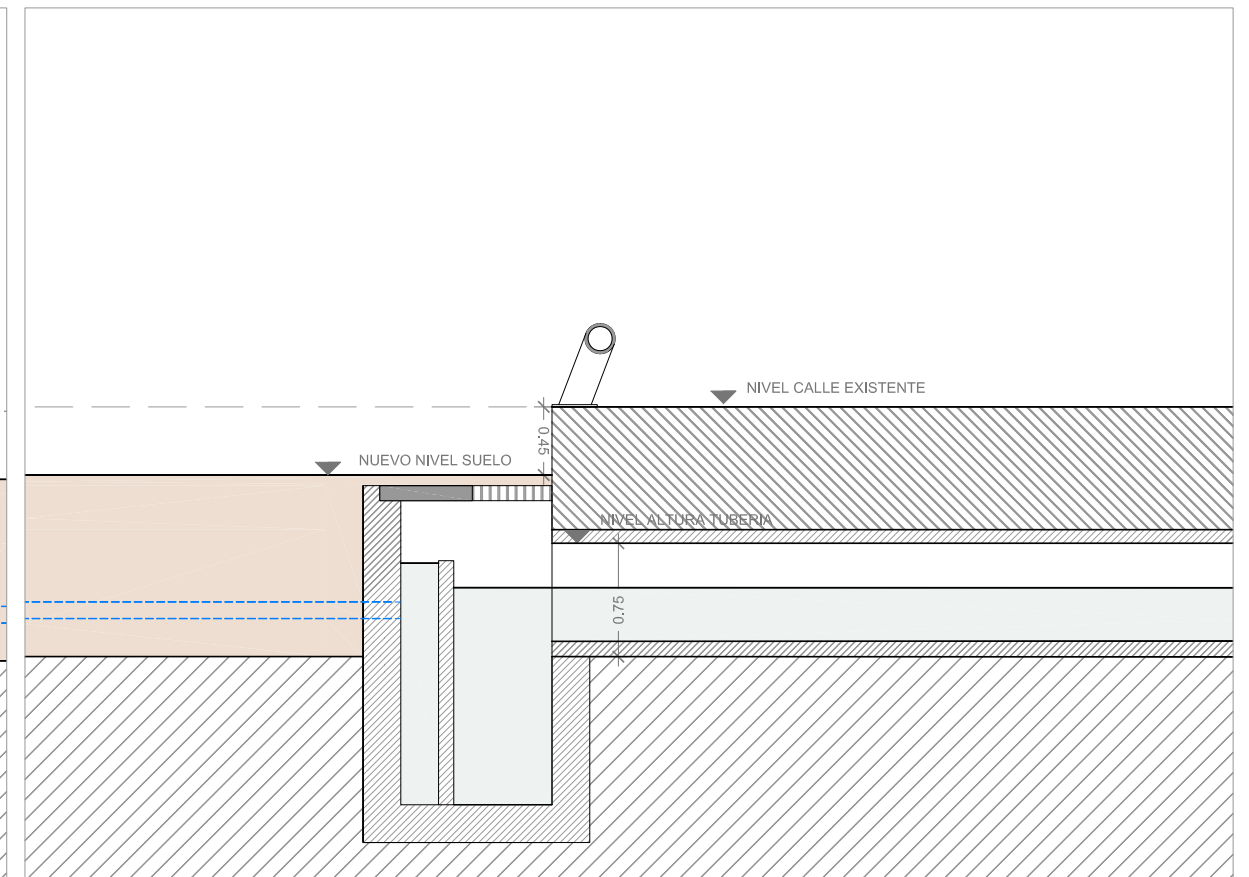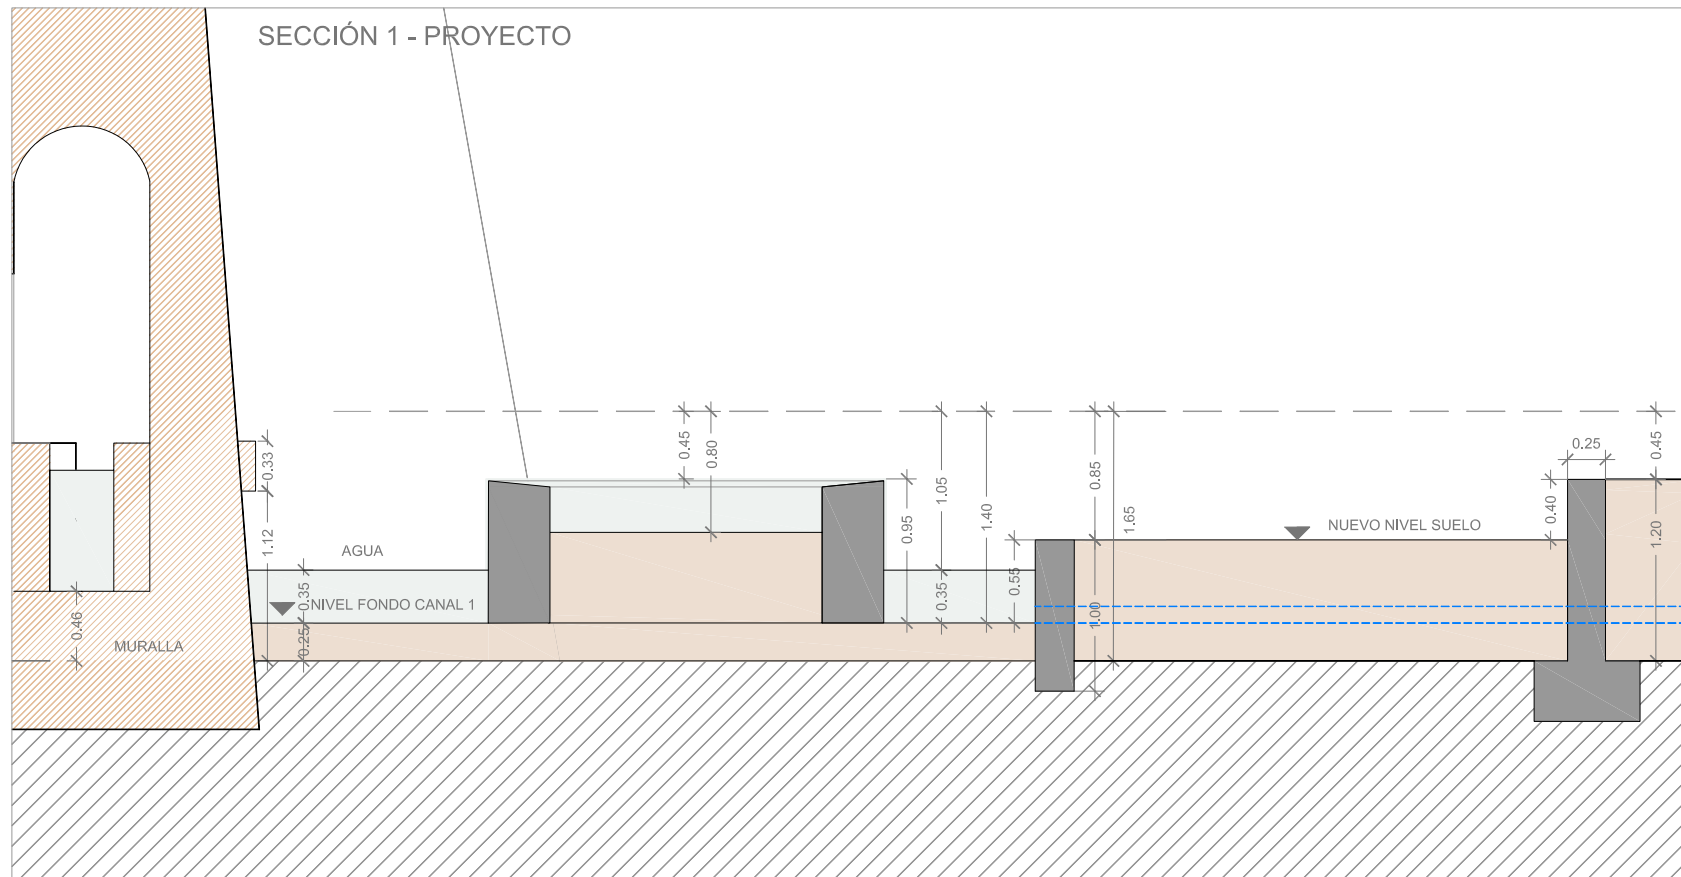

PROYECTO DE ACONDICIONAMIENTO AMBIENTAL DE LA Balsa Portuaria de Peñíscola

Promotor: AYUNTAMIENTO DE PEÑÍSCOLA
 Situación: Calle Puerto s/n, Peñíscola (Castellón)


Fecha: Julio 2009

Nº PLANO: P09	SECCIÓN 1 - ESTADO ACTUAL Y PROYECTO	ESCALA: 1/50
----------------------	--------------------------------------	---------------------


Arquitecto redactor: Pepa Balaguer Dezcallar
 Arquitectos colaboradores:
 Ingenieros colaboradores:

Balaguer I Vicén arquitectos
 Luis Vicén Banzo - Giulia Chiappa
 Luis Sanchis Vercet - Agustín Vila Martí - GIA SL.

SECCIÓN 2 ESTADO ACTUAL

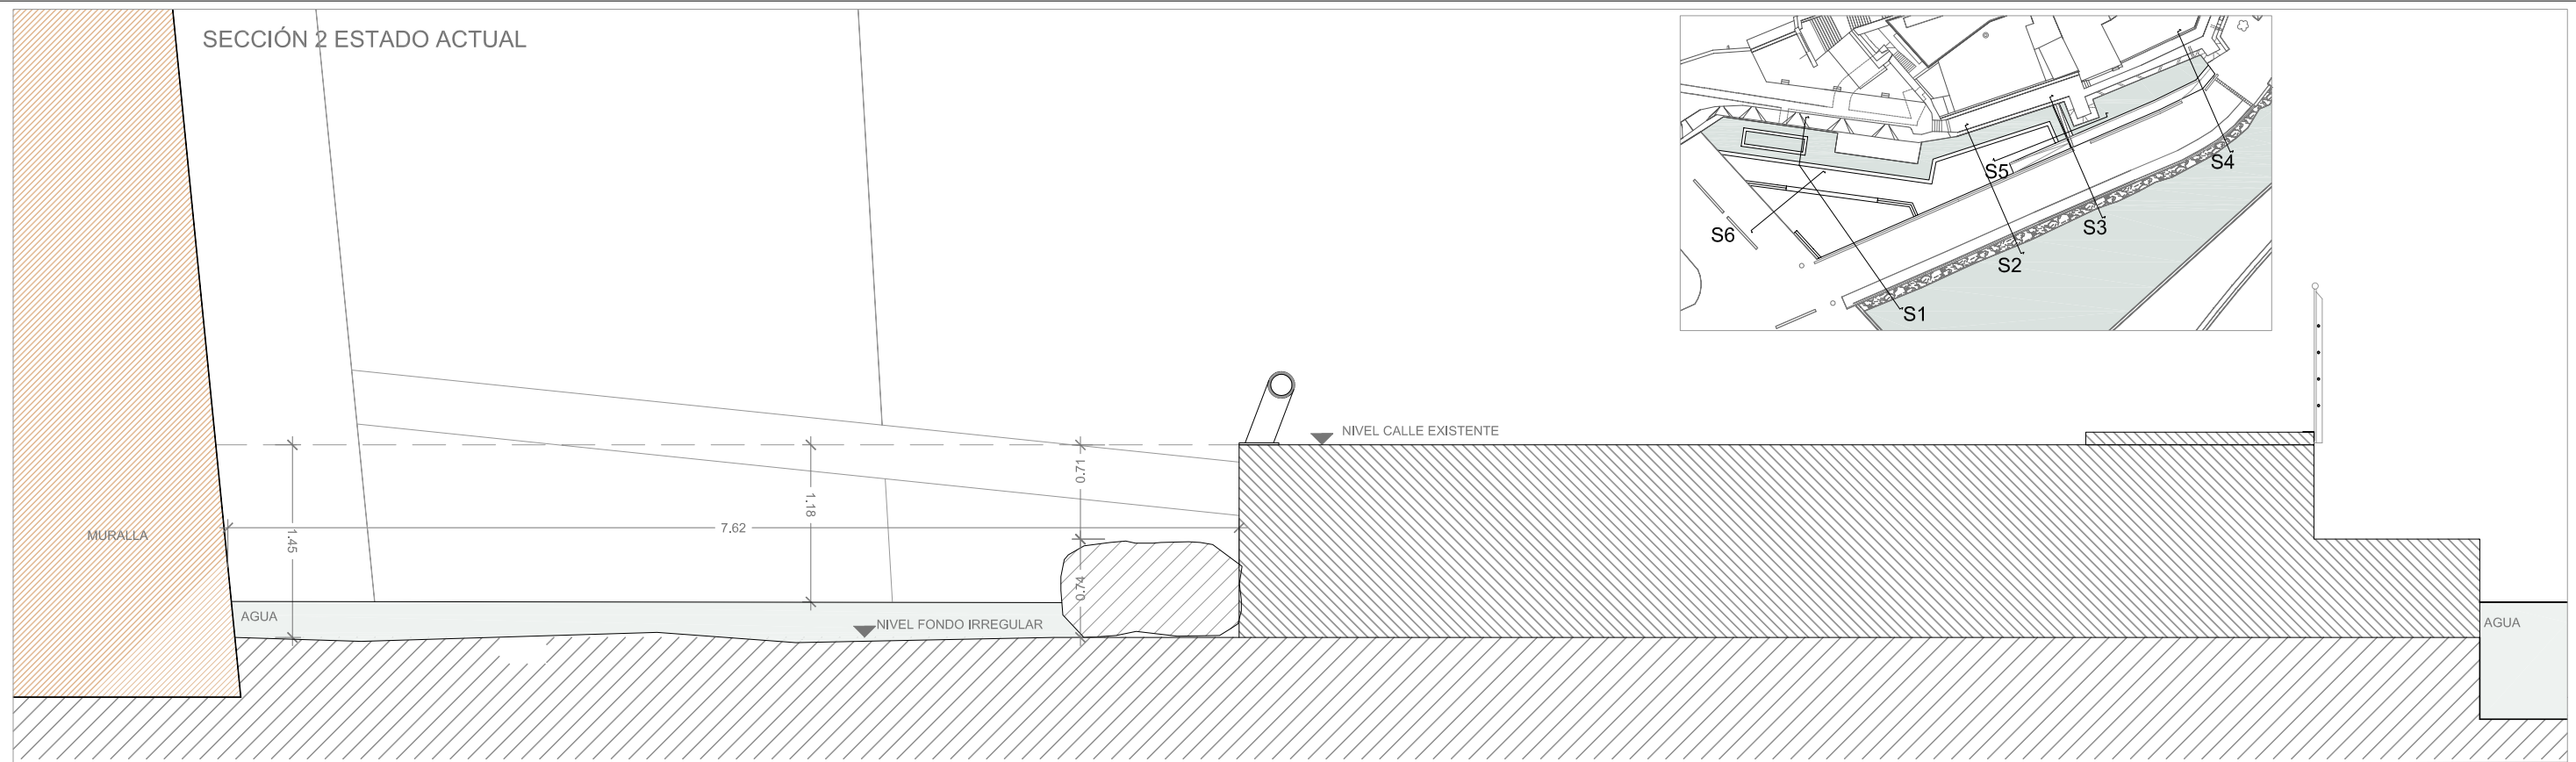

SECCIÓN 2 - PROYECTO

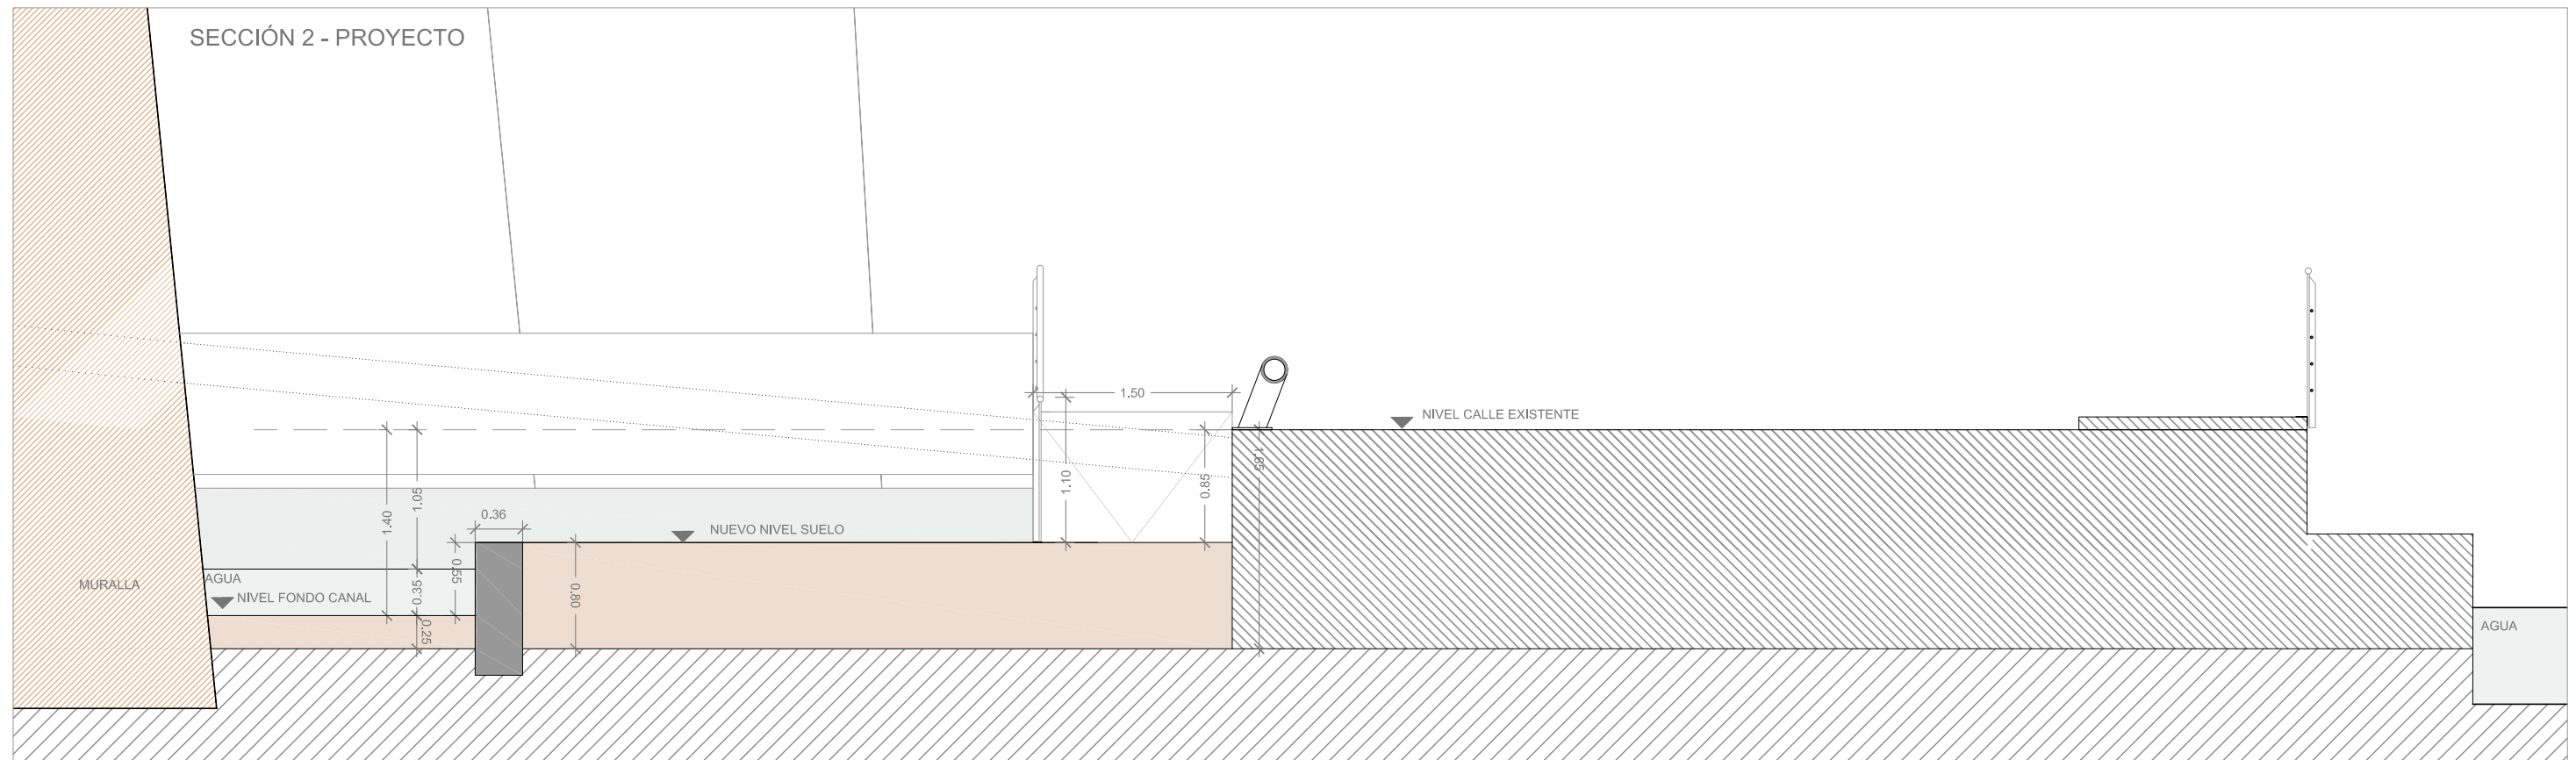

PROYECTO DE ACONDICIONAMIENTO AMBIENTAL DE LA Balsa Portuaria de Peñíscola



Promotor: AYUNTAMIENTO DE PEÑÍSCOLA
 Situación: Calle Puerto s/n, Peñíscola (Castellón)

Fecha: Julio 2009

Nº PLANO: P10	SECCIÓN 2 - ESTADO ACTUAL Y PROYECTO	ESCALA: 1/50
----------------------	--------------------------------------	---------------------

Arquitecto redactor: Pepa Balaguer Dezcallar
 Arquitectos colaboradores:
 Ingenieros colaboradores:

Balaguer I Vicén arquitectos
 Luis Vicén Banzo - Giulia Chiappa
 Luis Sanchis Vercet - Agustín Vila Martí - GIA SL.

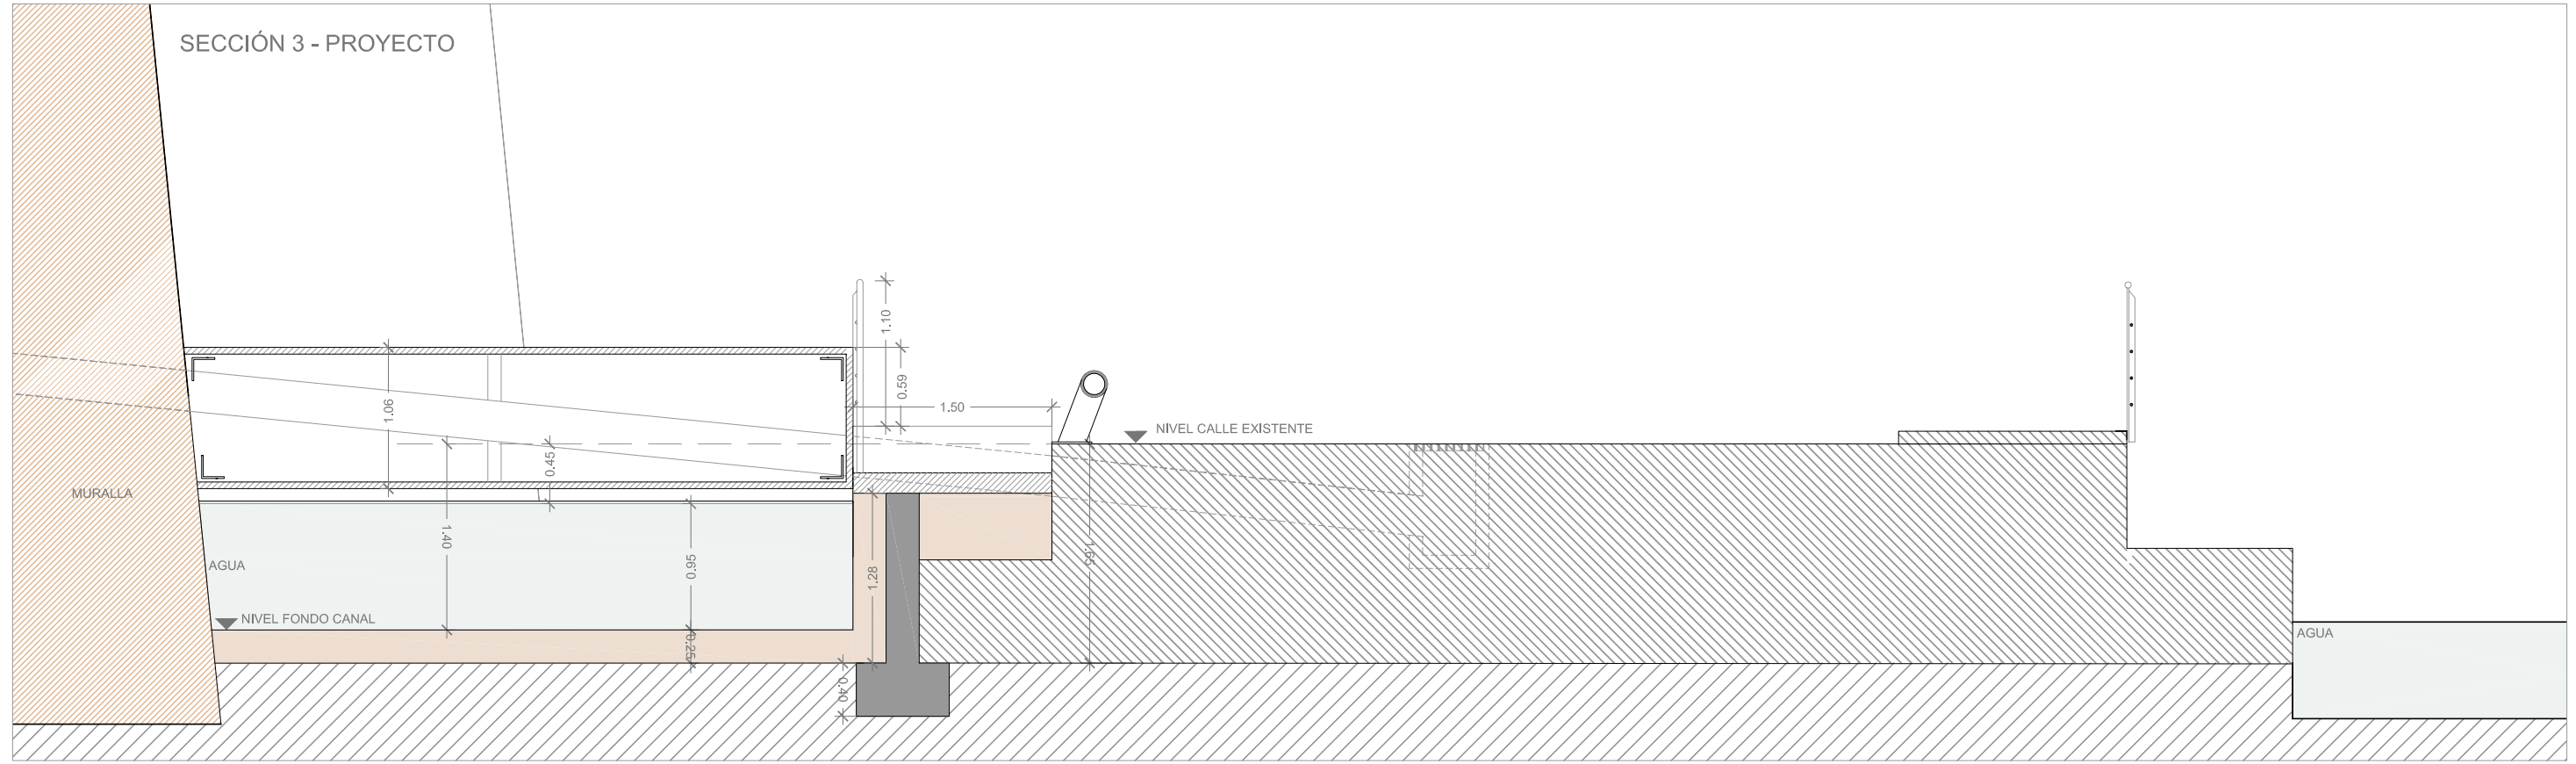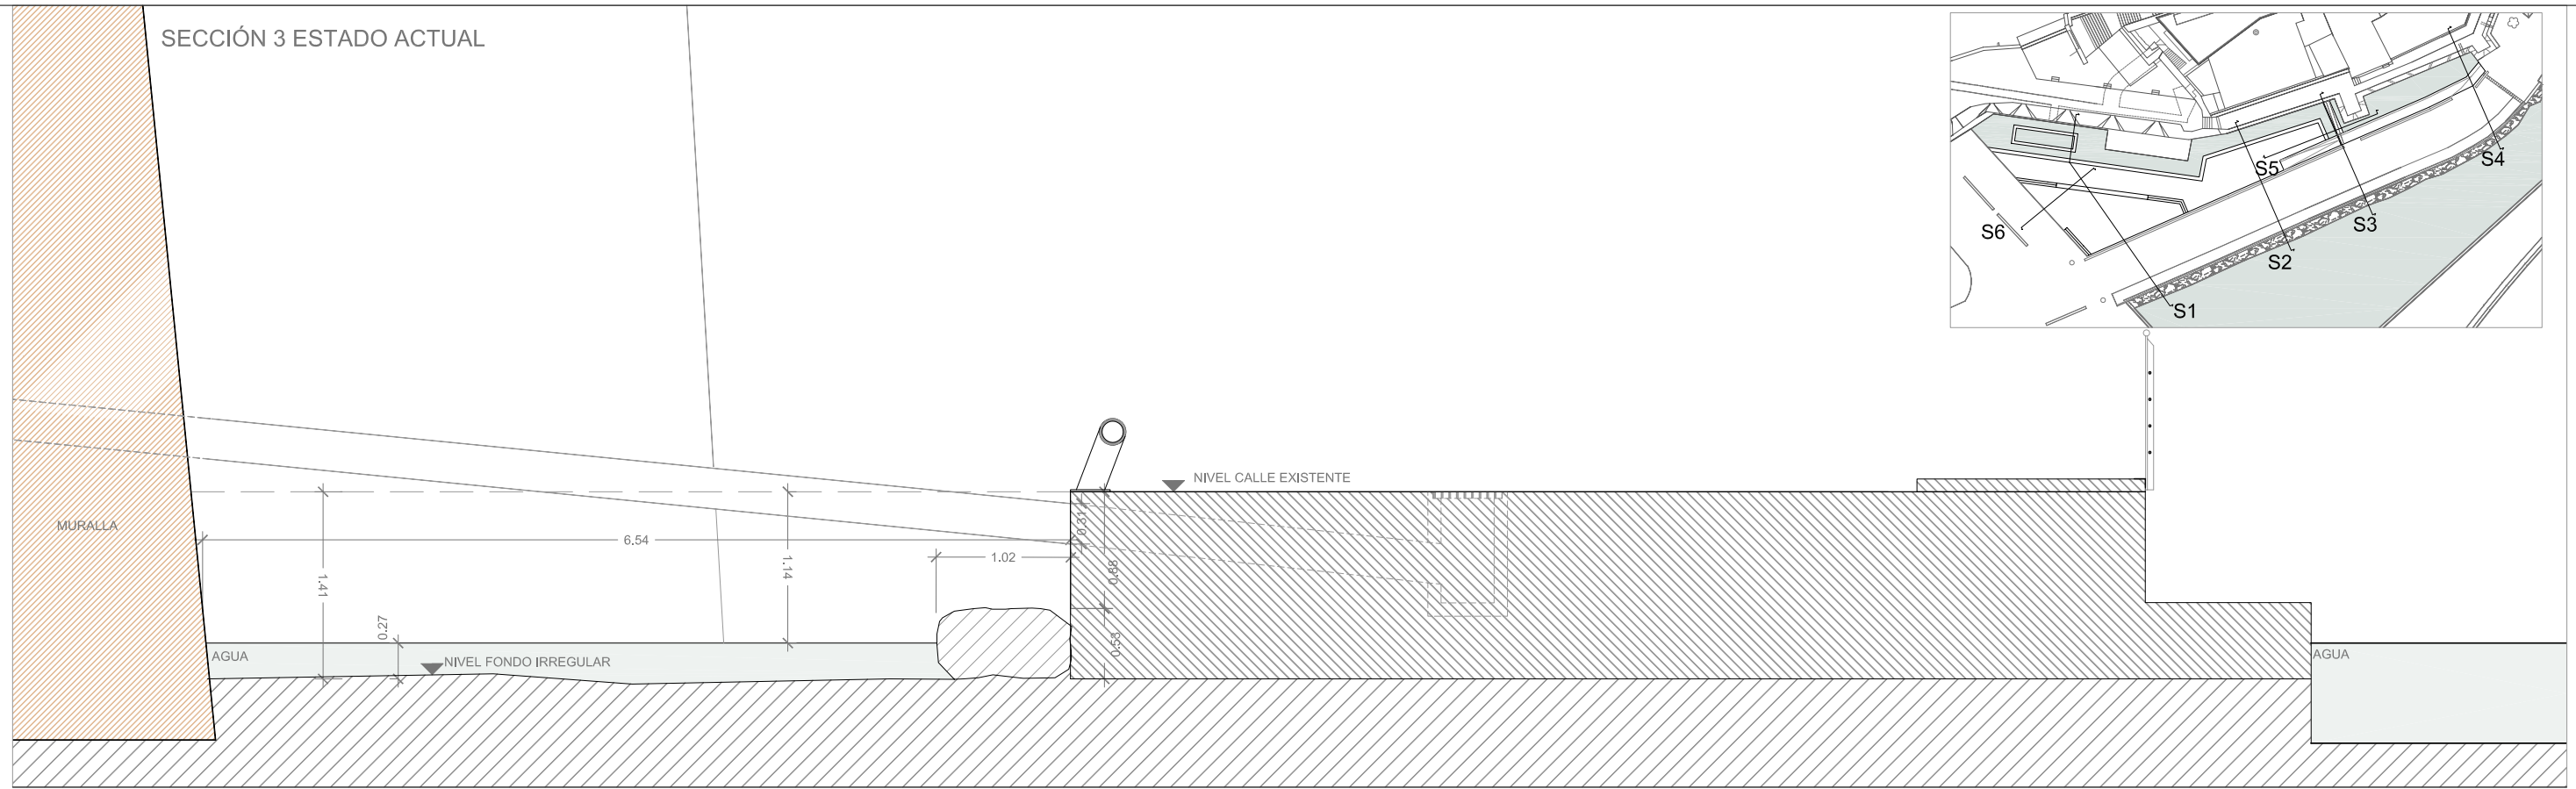

PROYECTO DE ACONDICIONAMIENTO AMBIENTAL DE LA Balsa Portuaria de Peñíscola

Promotor: AYUNTAMIENTO DE PEÑÍSCOLA
 Situación: Calle Puerto s/n, Peñíscola (Castellón)


Fecha: Julio 2009

Nº PLANO: P11	SECCIÓN 3 - ESTADO ACTUAL Y PROYECTO	ESCALA: 1/50
----------------------	--------------------------------------	---------------------


Arquitecto redactor: Pepa Balaguer Dezcallar
 Arquitectos colaboradores:
 Ingenieros colaboradores:

Balaguer I Vicén arquitectos
 Luis Vicén Banzo - Giulia Chiappa
 Luis Sanchis Vercet - Agustín Vila Martí - GIA SL.

SECCIÓN 4 - ESTADO ACTUAL

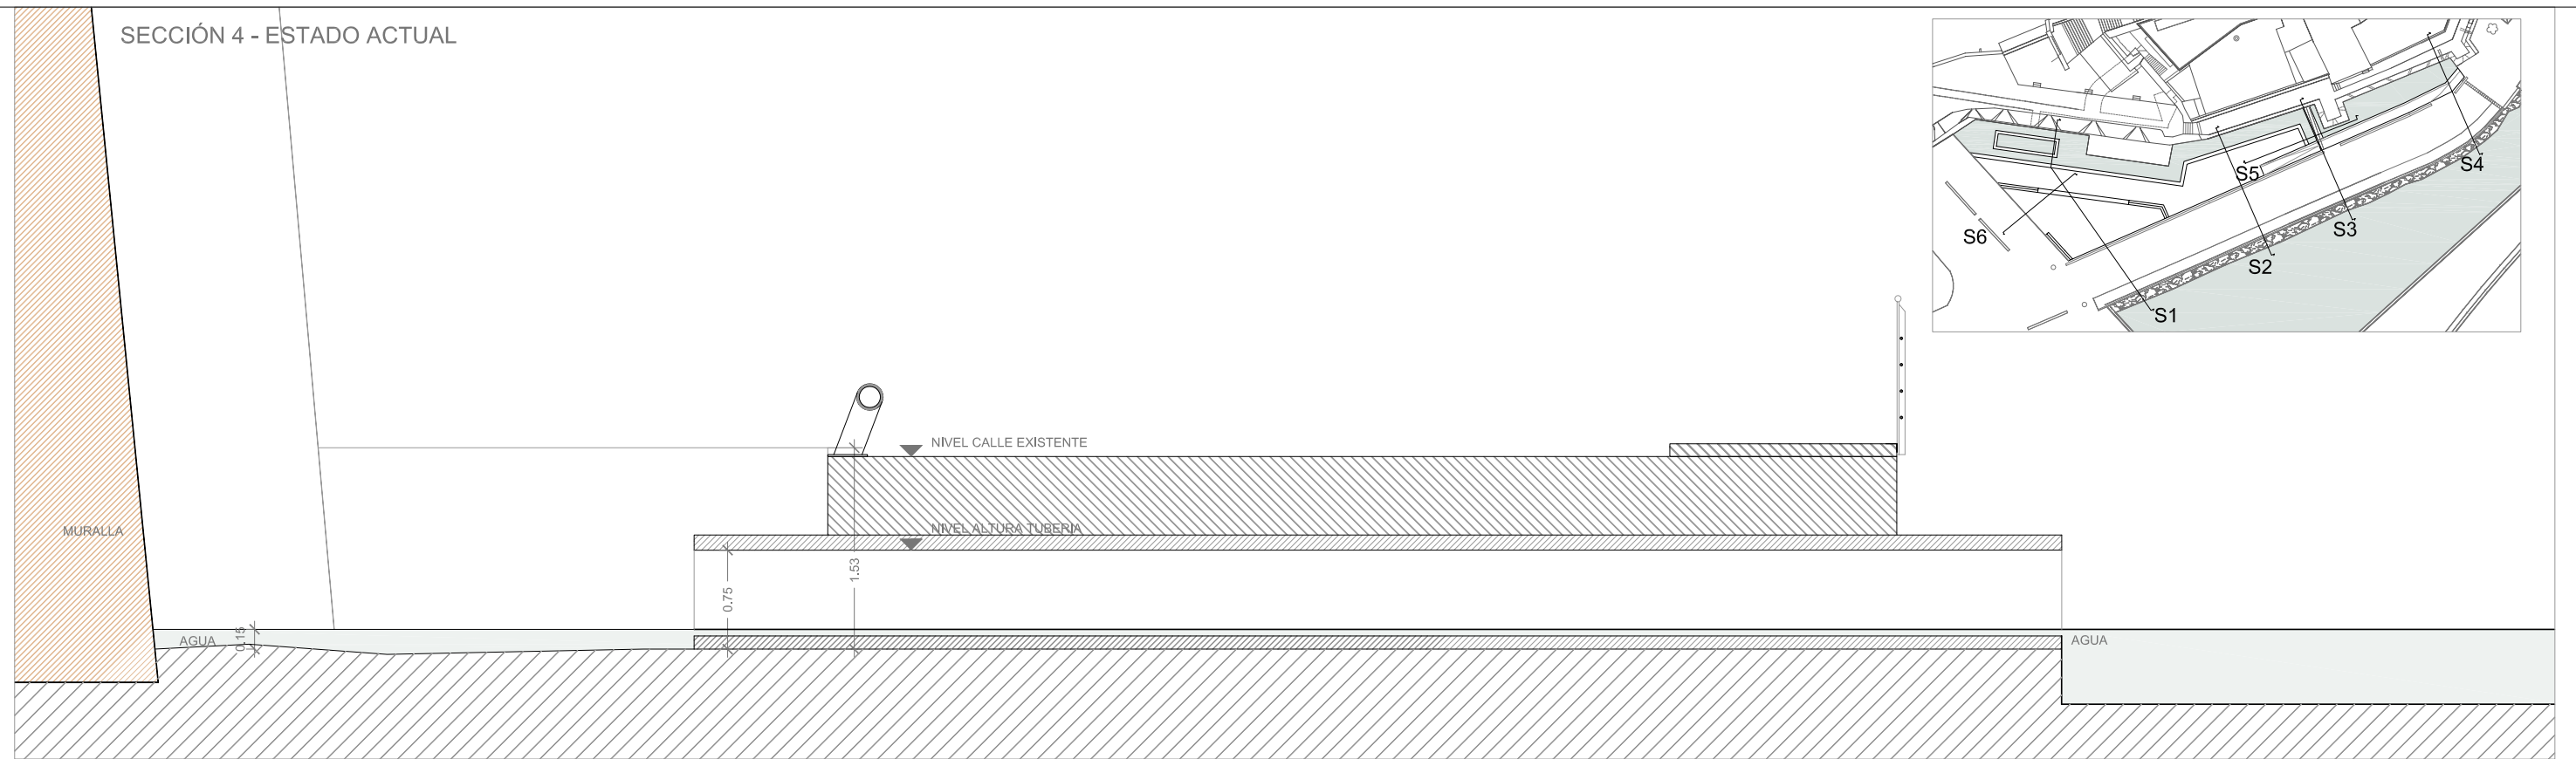

SECCIÓN 4 - PROYECTO

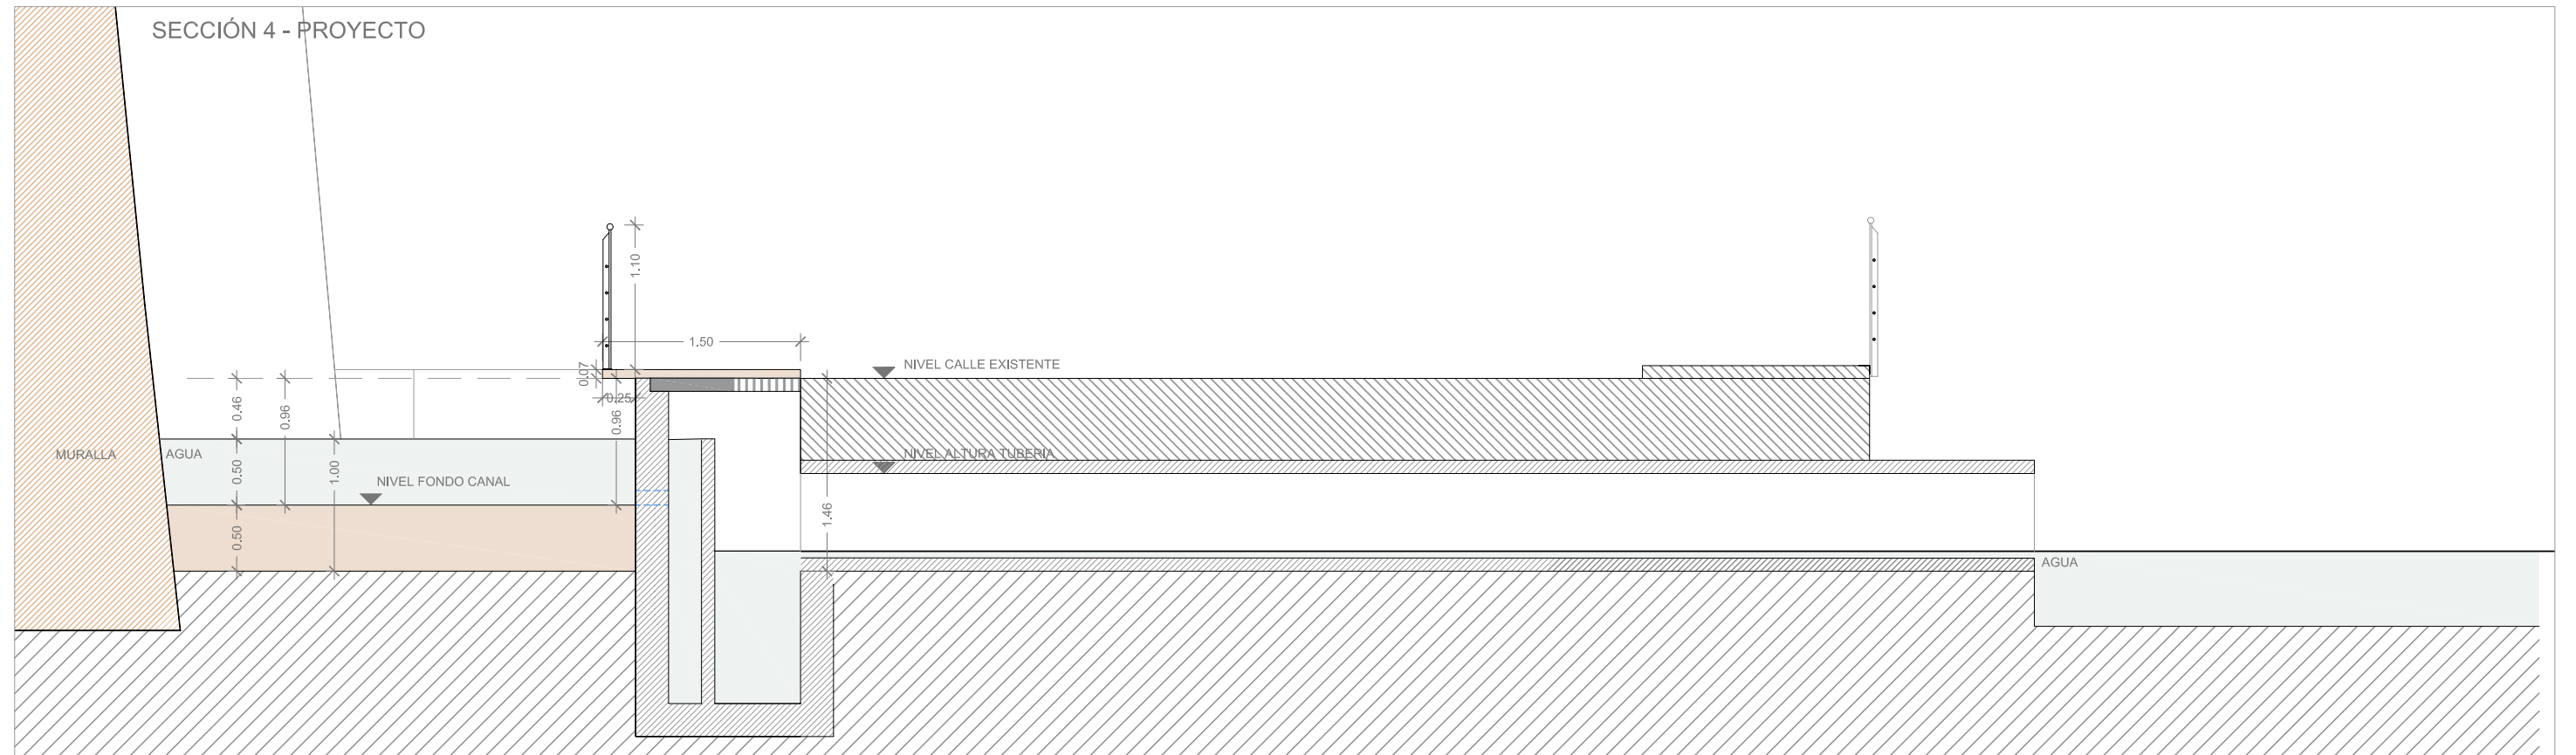

PROYECTO DE ACONDICIONAMIENTO AMBIENTAL DE LA Balsa PORTUARIA DE PEÑÍSCOLA


Promotor: AYUNTAMIENTO DE PEÑÍSCOLA
 Situación: Calle Puerto s/n, Peñíscola (Castellón)

Fecha: Julio 2009


Nº PLANO: P12	SECCIÓN 4 - ESTADO ACTUAL Y PROYECTO	ESCALA: 1/50
----------------------	--------------------------------------	---------------------

Arquitecto redactor: Pepa Balaguer Dezcallar
 Arquitectos colaboradores:
 Ingenieros colaboradores:


Balaguer I Vicén arquitectos
 Luis Vicén Banzo - Giulia Chiappa
 Luis Sanchis Vercet - Agustín Vila Martí - GIA SL.

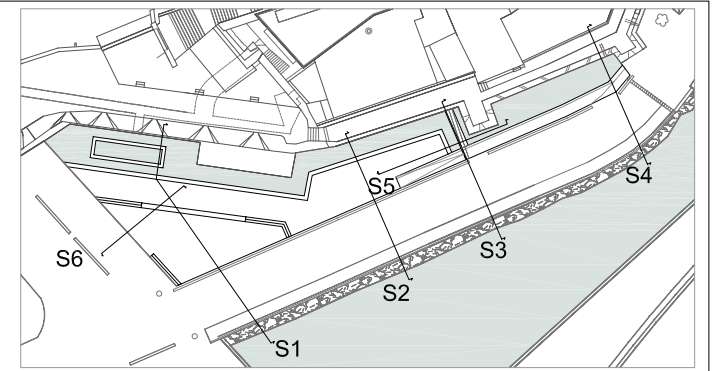

SECCIÓN 5 - ESTADO ACTUAL

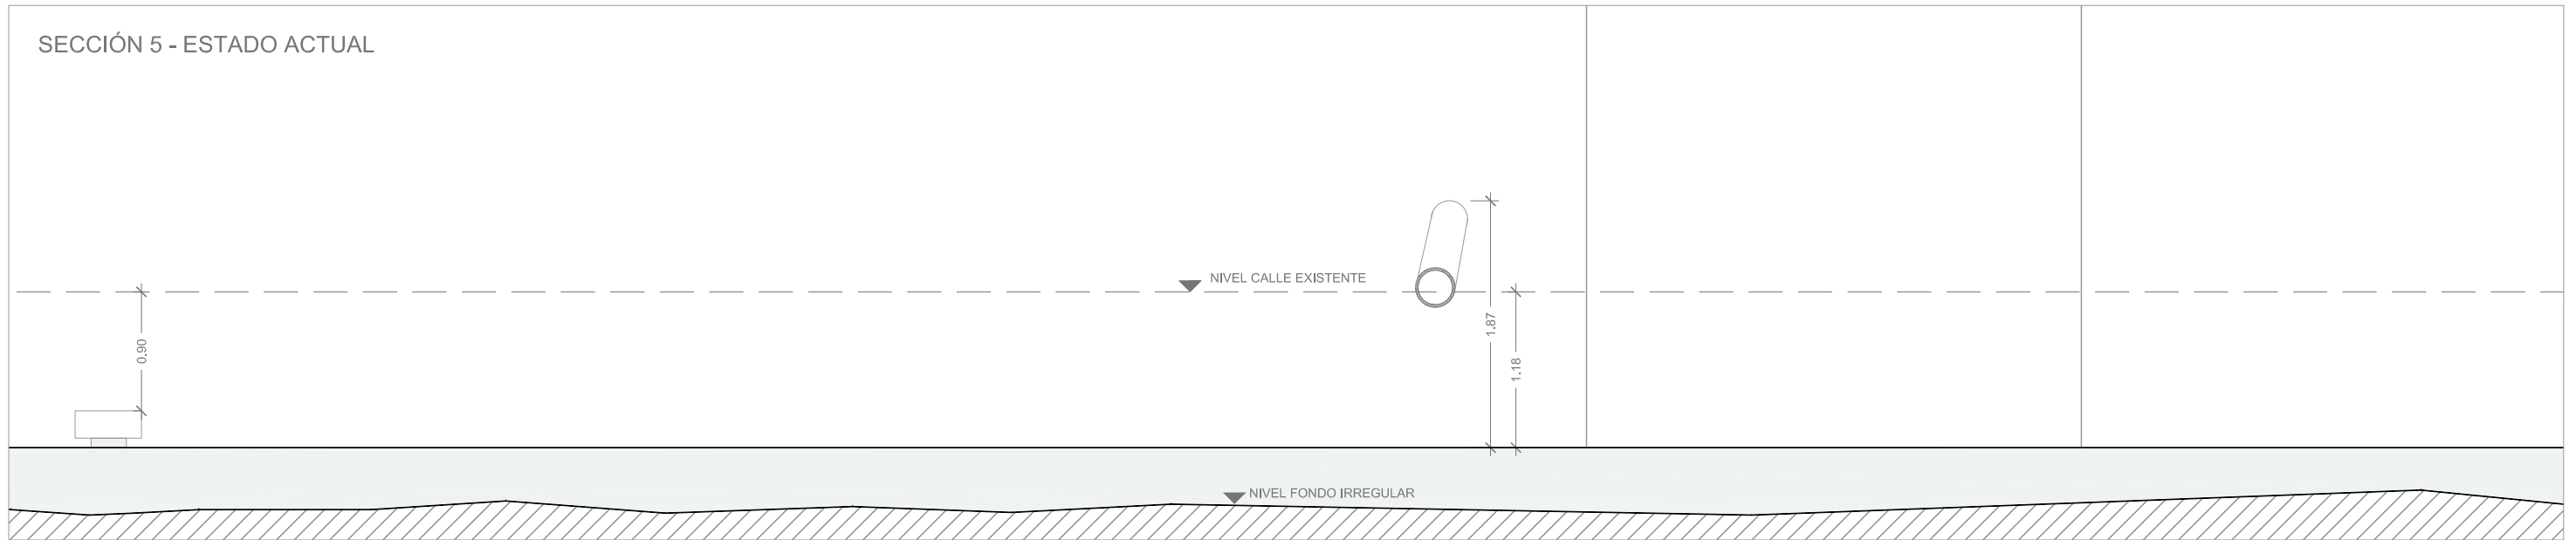

SECCIÓN 5 - PROYECTO

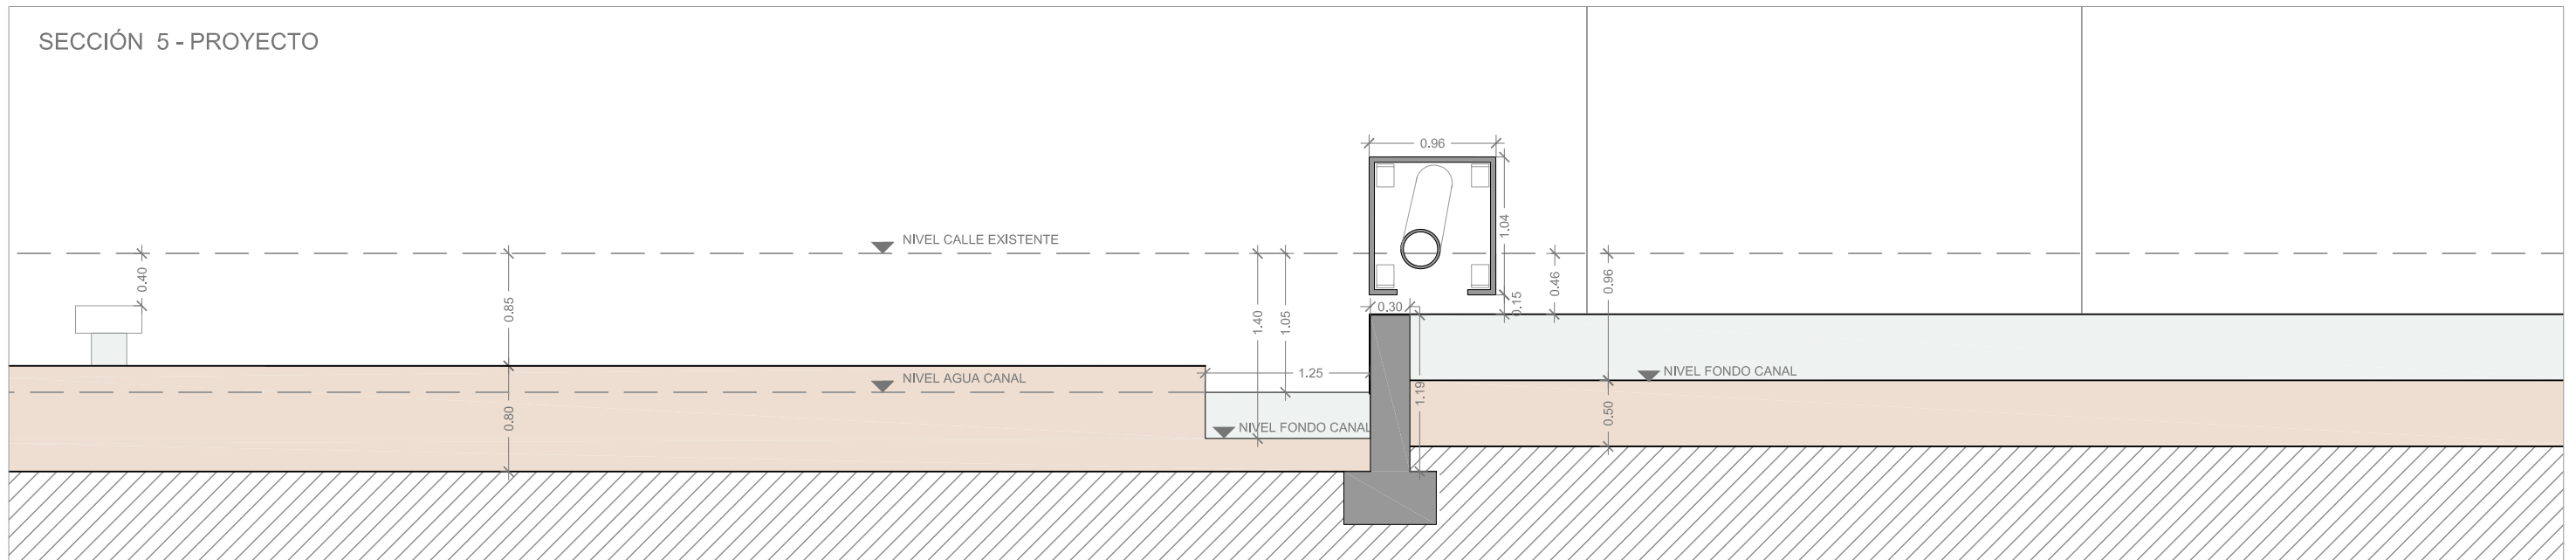

PROYECTO DE ACONDICIONAMIENTO AMBIENTAL DE LA Balsa Portuaria de Peñíscola


Promotor: AYUNTAMIENTO DE PEÑÍSCOLA
 Situación: Calle Puerto s/n, Peñíscola (Castellón)

Fecha: Julio 2009


Nº PLANO: P13	SECCIÓN 5 - ESTADO ACTUAL Y PROYECTO	ESCALA: 1/50
----------------------	--------------------------------------	---------------------

Arquitecto redactor: Pepa Balaguer Dezcallar
 Arquitectos colaboradores:
 Ingenieros colaboradores:


Balaguer I Vicén arquitectos
 Luis Vicén Banzo - Giulia Chiappa
 Luis Sanchis Vercet - Agustín Vila Martí - GIA SL.

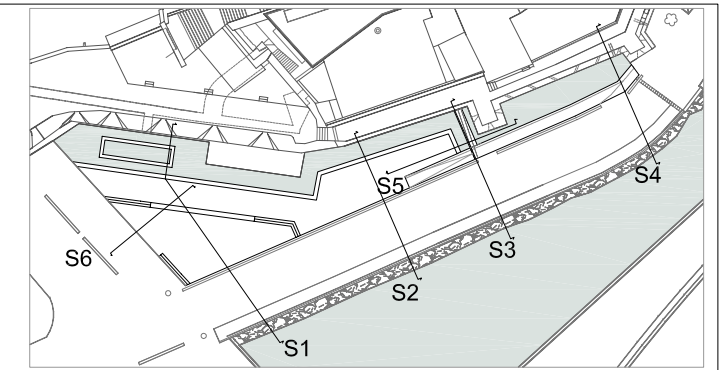

SECCIÓN 6 ESTADO ACTUAL

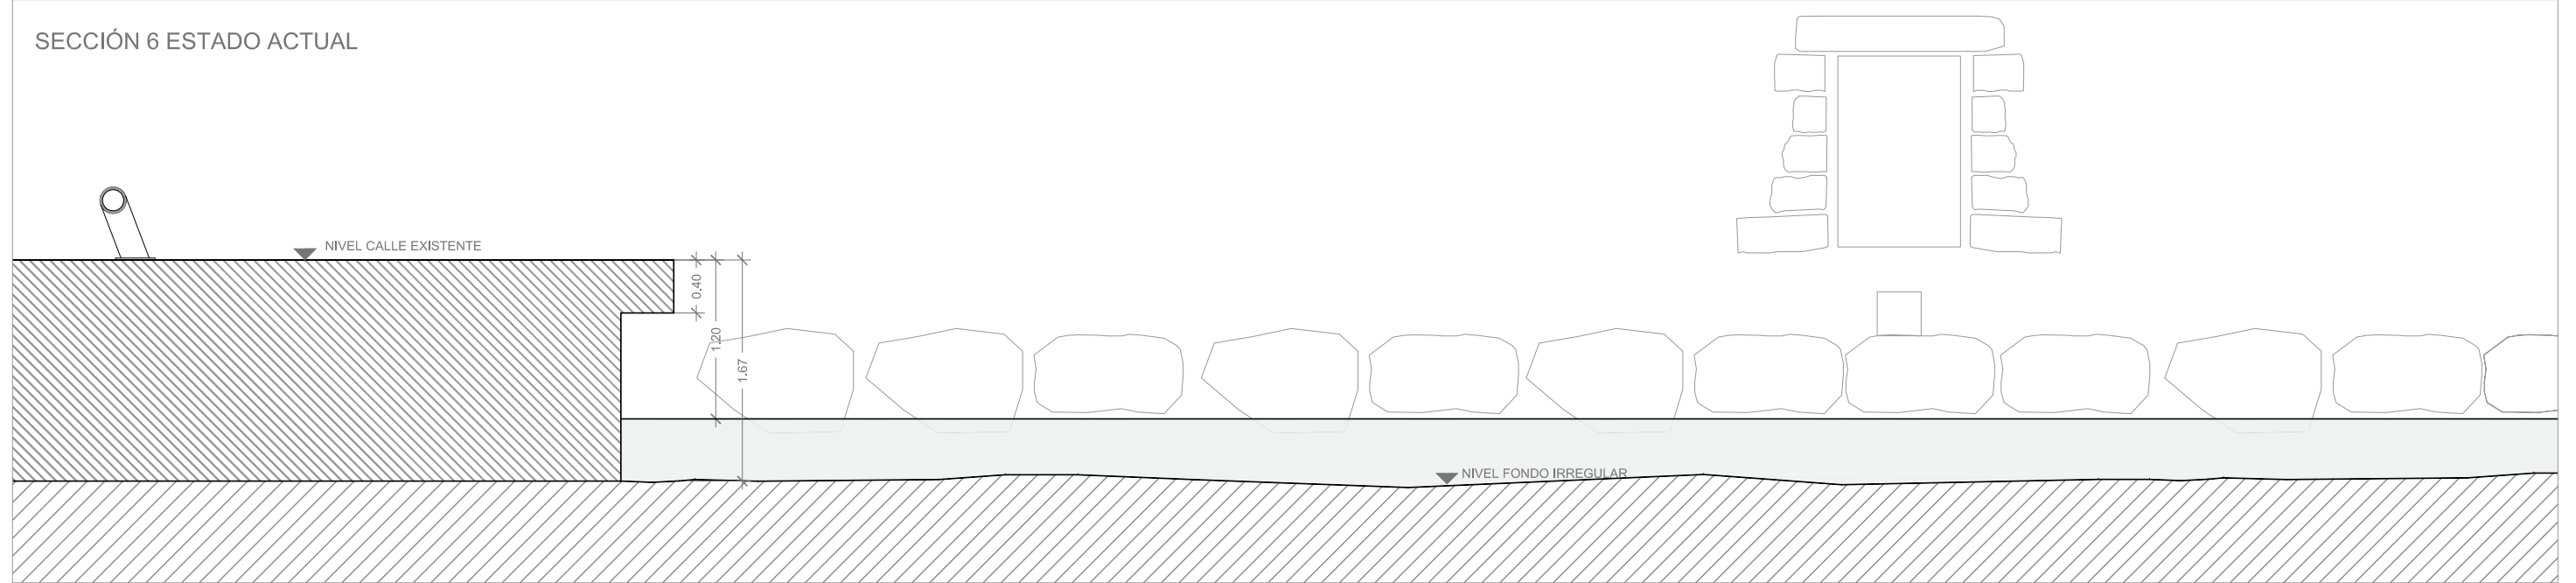

SECCIÓN 6 - PROYECTO

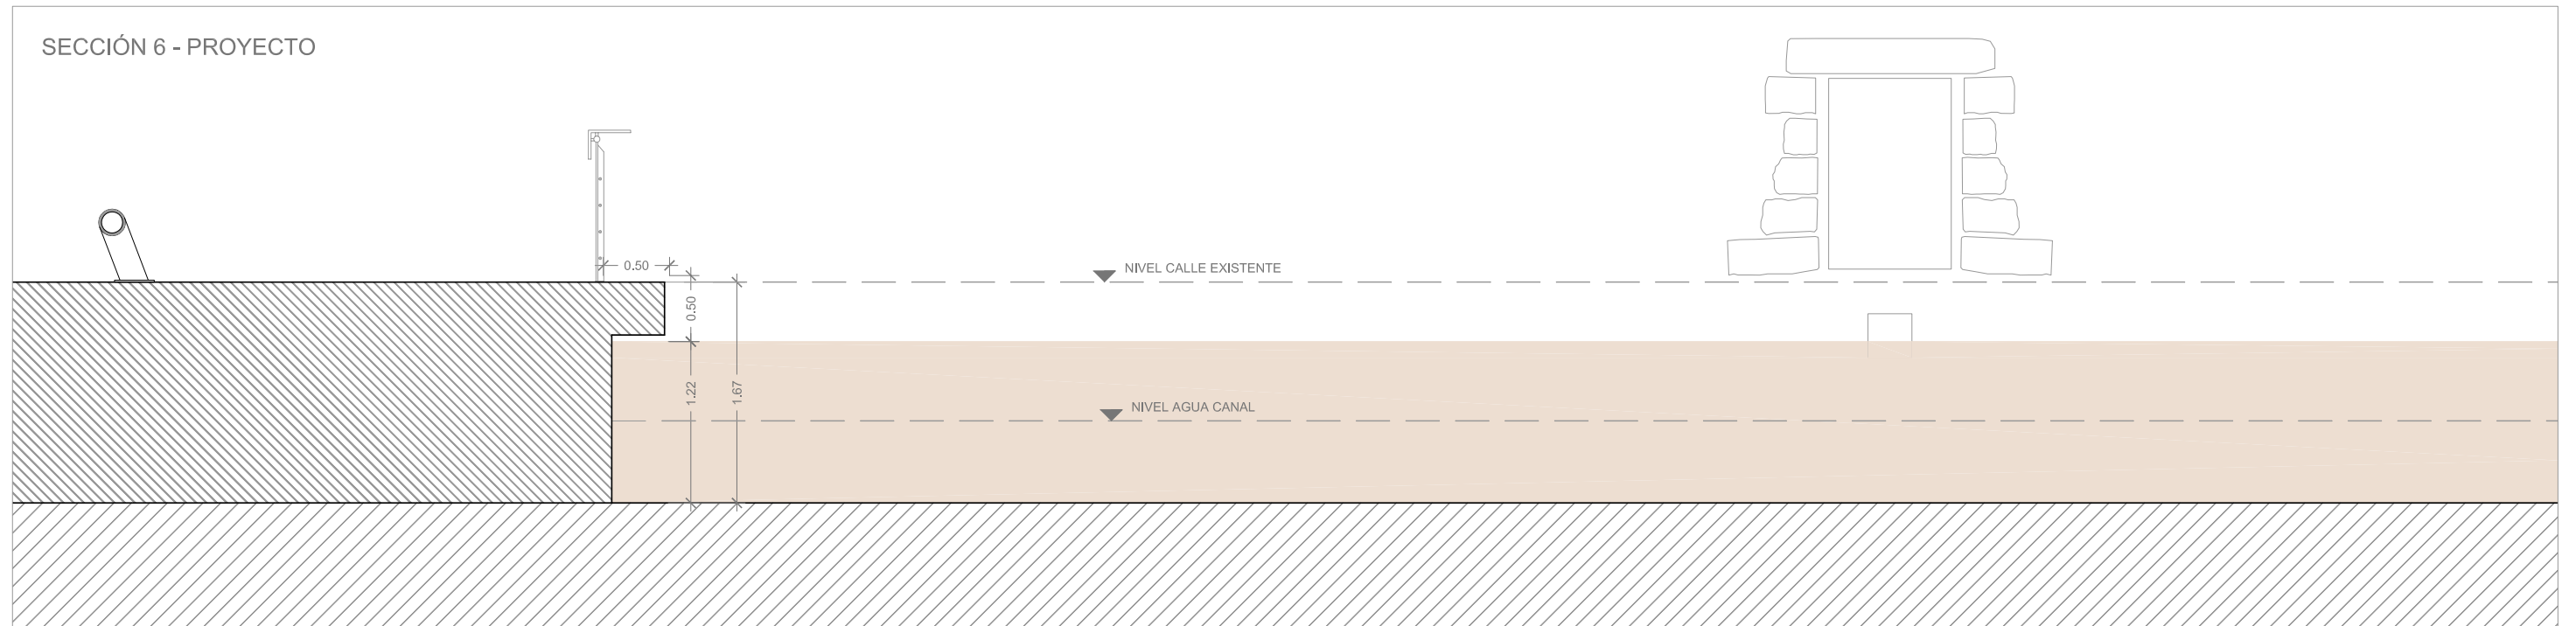

PROYECTO DE ACONDICIONAMIENTO AMBIENTAL DE LA Balsa PORTUARIA DE PEÑÍSCOLA

Promotor: AYUNTAMIENTO DE PEÑÍSCOLA
 Situación: Calle Puerto s/n, Peñíscola (Castellón)

Fecha: Julio 2009




Nº PLANO: P14	SECCIÓN 6 - ESTADO ACTUAL Y PROYECTO	ESCALA: 1/50
----------------------	--------------------------------------	---------------------

Arquitecto redactor: Pepa Balaguer Dezcallar
 Arquitectos colaboradores:
 Ingenieros colaboradores:

Balaguer I Vicén arquitectos
 Luis Vicén Banzo - Giulia Chiappa
 Luis Sanchis Vercet - Agustín Vila Martí - GIA SL.

LEYENDA

- A0.- RELLENO DE PIEDRAS Y ZAHORRA
- A1.- ZAHORRA COMPACTADA
- A2.- SOLERA DE HORMIGON ARMADO. E: 15 CM
CON FORMACIÓN DE PENDIENTE
- A3.- TARIMA DE MADERA SOBRE RASTRELES. TABLAS DE 15x4,5 CM
- A4.- TAPA POZO MEDIA REJILLA MEDIA CERRADA
- A5.- CIMENTACIÓN
- A6.- TAPA POZO REJILLA
- A7.- AGUA
- A8.- MURALLA - LIMPIEZA BASE
- A9.- MURETE DE HORMIGON
- A10.- TUBERIA EXISTENTE DE CONEXIÓN ENTRE BALSAS
- A11.- PIEDRA CALIZA DE 4 CM DE ESPESOR
- A12.- PIEDRA CALIZA DE 3 CM DE ESPESOR
- A13.- QUITAMIEDO EXISTENTE
- A14.- CERRAMIENTO DE LADRILLO HUECO DE 9 CM
- A15.- BARANDILLA DE ACERO
- A16.- TUBERIA PVC 32
- A17.- POZO
- A18.- MURO DE HORMIGON EXISTENTE
- A19.- TUBERIA PVC 90
- A20.- TUBERIA PVC 110
- A21.- BOMBA HIDRAULICA
- A22.- TUBERIA SANEAMIENTO EXISTENTE
- A23.- MORTERO IMPERMEABILIZANTE
- A24.- LUMINARIA EMPOTRADA A PARED ARETÉ (Ca2L) O SIMILAR
- A25.- LUMINARIA EMPOTRADA A SUELO LIGHT UP (IGUZZINI) O SIMILAR
- A26.- LUMINARIA EMPOTRADA A SUELO VEGA (Ca2L) O SIMILAR

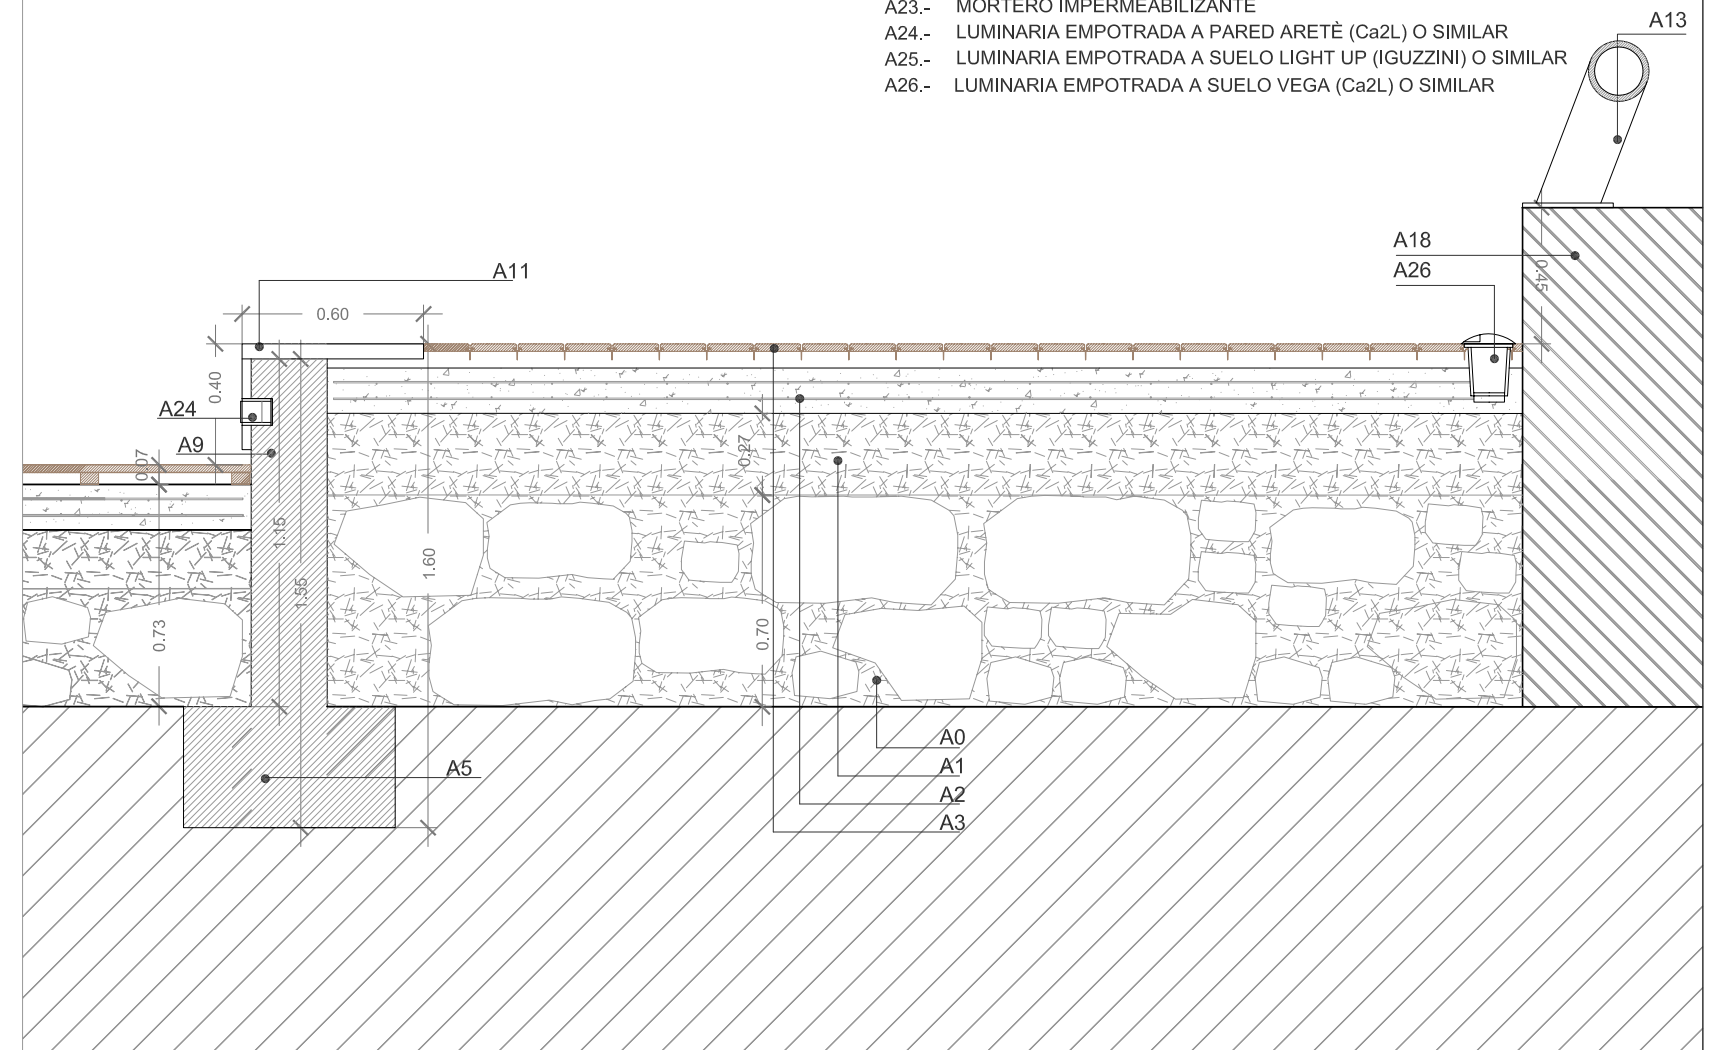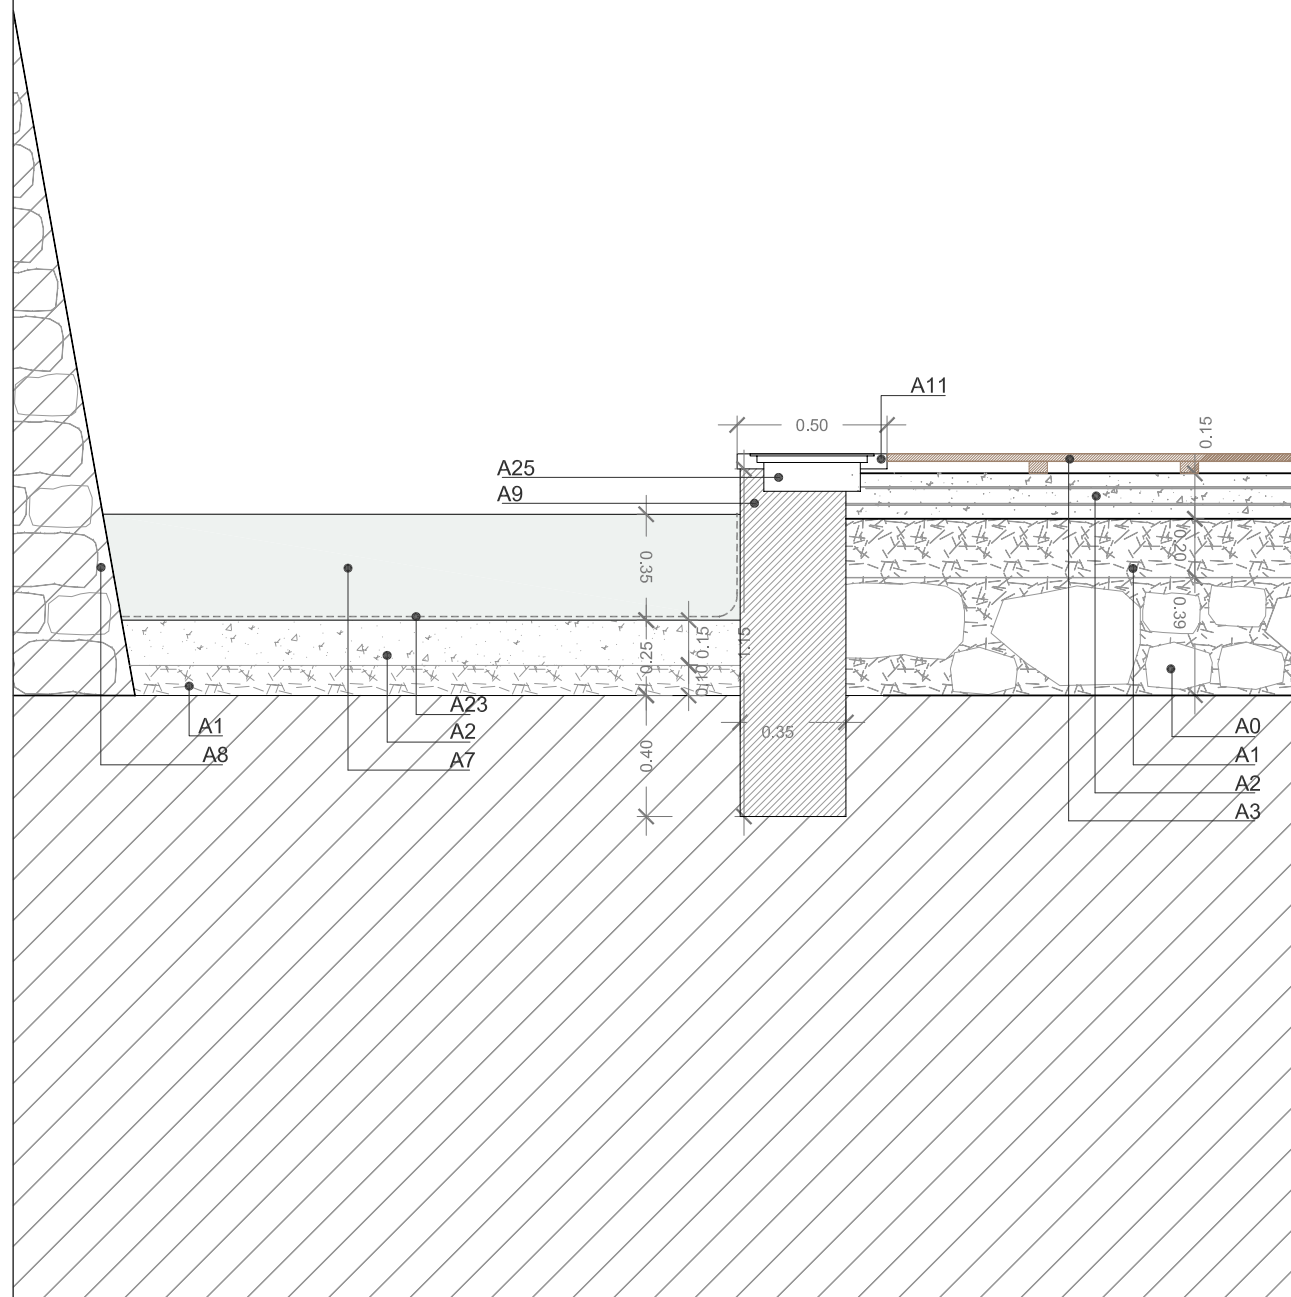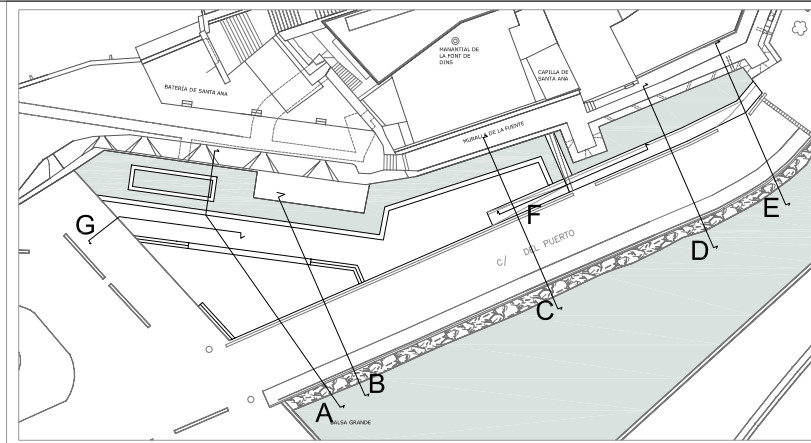

PROYECTO DE ACONDICIONAMIENTO AMBIENTAL DE LA Balsa Portuaria de Peñíscola

Promotor: AYUNTAMIENTO DE PEÑÍSCOLA
 Situación: Calle Puerto s/n, Peñíscola (Castellón)

Fecha: Julio 2009

Nº PLANO: **P16**

DETALLE CONSTRUCTIVO SECCIÓN B

ESCALA: **1/25**

Arquitecto redactor: Pepa Balaguer Dezcallar

Arquitectos colaboradores:

Ingenieros colaboradores:


Balaguer | Vicén arquitectos

Luis Vicén Banzo - Giulia Chiappa

Luis Sanchis Vercet - Agustín Vila Martí - GIA SL.

LEYENDA

- A0.- RELLENO DE PIEDRAS Y ZAHORRA
- A1.- ZAHORRA COMPACTADA
- A2.- SOLERA DE HORMIGON ARMADO. E: 15 CM
CON FORMACIÓN DE PENDIENTE
- A3.- TARIMA DE MADERA SOBRE RASTRELES. TABLAS DE 15x4,5 CM
- A4.- TAPA POZO MEDIA REJILLA MEDIA CERRADA
- A5.- CIMENTACIÓN
- A6.- TAPA POZO REJILLA
- A7.- AGUA
- A8.- MURALLA - LIMPIEZA BASE
- A9.- MURETE DE HORMIGON
- A10.- TUBERIA EXISTENTE DE CONEXIÓN ENTRE BALSAS
- A11.- PIEDRA CALIZA DE 4 CM DE ESPESOR
- A12.- PIEDRA CALIZA DE 3 CM DE ESPESOR
- A13.- QUITAMIEDO EXISTENTE
- A14.- CERRAMIENTO DE LADRILLO HUECO DE 9 CM
- A15.- BARANDILLA DE ACERO
- A16.- TUBERIA PVC 32
- A17.- POZO
- A18.- MURO DE HORMIGON EXISTENTE
- A19.- TUBERIA PVC 90
- A20.- TUBERIA PVC 110
- A21.- BOMBA HIDRAULICA
- A22.- TUBERIA SANEAMIENTO EXISTENTE
- A23.- MORTERO IMPERMEABILIZANTE
- A24.- LUMINARIA EMPOTRADA A PARED ARETÉ (Ca2L) O SIMILAR
- A25.- LUMINARIA EMPOTRADA A SUELO LIGHT UP (IGUZZINI) O SIMILAR
- A26.- LUMINARIA EMPOTRADA A SUELO VEGA (Ca2L) O SIMILAR

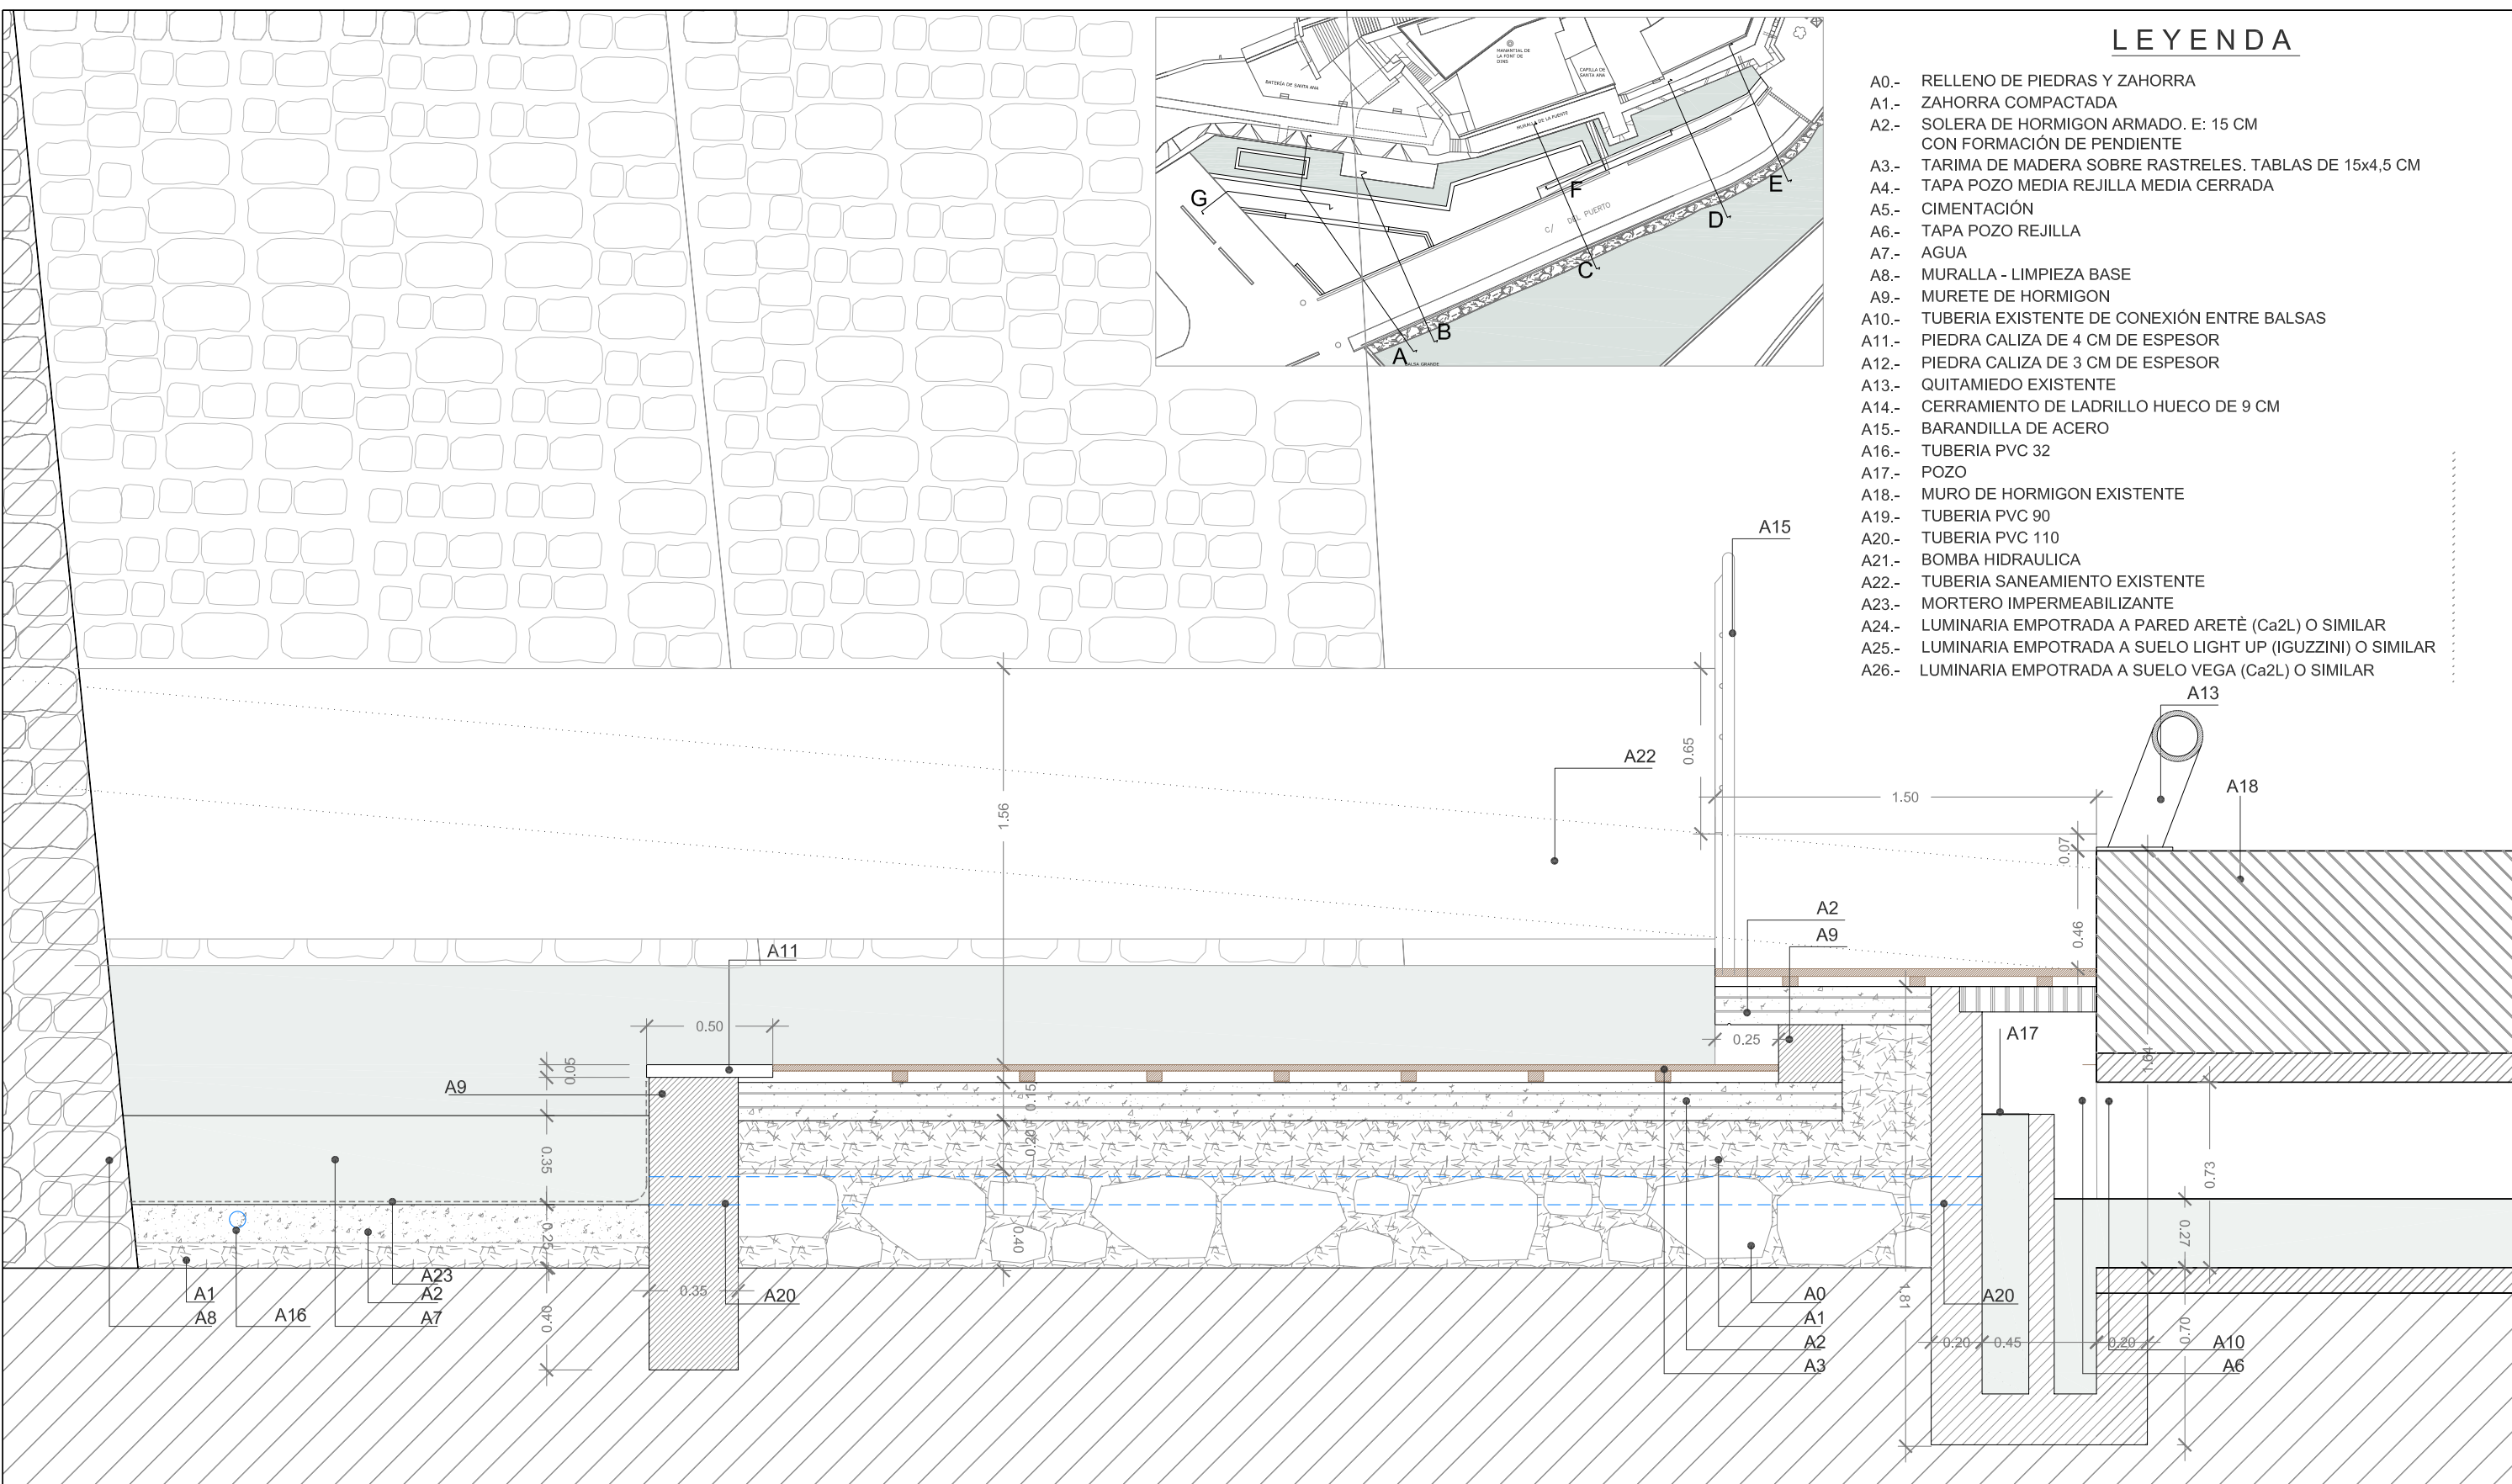

PROYECTO DE ACONDICIONAMIENTO AMBIENTAL DE LA Balsa PORTUARIA DE PEÑÍSCOLA



Promotor: AYUNTAMIENTO DE PEÑÍSCOLA Fecha: Julio 2009
 Situación: Calle Puerto s/n, Peñíscola (Castellón)

Nº PLANO: P17	DETALLE CONSTRUCTIVO SECCIÓN C	ESCALA: 1/25
-------------------------	--------------------------------	------------------------

Arquitecto redactor: Pepa Balaguer Dezcallar
 Arquitectos colaboradores: Luis Vicén Banzo - Giulia Chiappa
 Ingenieros colaboradores: Luis Sanchis Vercet - Agustín Vila Martí - GIA SL.

LEYENDA

- A0.- RELLENO DE PIEDRAS Y ZAHORRA
- A1.- ZAHORRA COMPACTADA
- A2.- SOLERA DE HORMIGON ARMADO. E: 15 CM
CON FORMACIÓN DE PENDIENTE
- A3.- TARIMA DE MADERA SOBRE RASTRELES. TABLAS DE 15x4,5 CM
- A4.- TAPA POZO MEDIA REJILLA MEDIA CERRADA
- A5.- CIMENTACIÓN
- A6.- TAPA POZO REJILLA
- A7.- AGUA
- A8.- MURALLA - LIMPIEZA BASE
- A9.- MURETE DE HORMIGON
- A10.- TUBERIA EXISTENTE DE CONEXIÓN ENTRE BALSAS
- A11.- PIEDRA CALIZA DE 4 CM DE ESPESOR
- A12.- PIEDRA CALIZA DE 3 CM DE ESPESOR
- A13.- QUITAMIEDO EXISTENTE
- A14.- CERRAMIENTO DE LADRILLO HUECO DE 9 CM
- A15.- BARANDILLA DE ACERO
- A16.- TUBERIA PVC 32
- A17.- POZO
- A18.- MURO DE HORMIGON EXISTENTE
- A19.- TUBERIA PVC 90
- A20.- TUBERIA PVC 110
- A21.- BOMBA HIDRAULICA
- A22.- TUBERIA SANEAMIENTO EXISTENTE
- A23.- MORTERO IMPERMEABILIZANTE
- A24.- LUMINARIA EMPOTRADA A PARED ARETÈ (Ca2L) O SIMILAR
- A25.- LUMINARIA EMPOTRADA A SUELO LIGHT UP (IGUZZINI) O SIMILAR
- A26.- LUMINARIA EMPOTRADA A SUELO VEGA (Ca2L) O SIMILAR

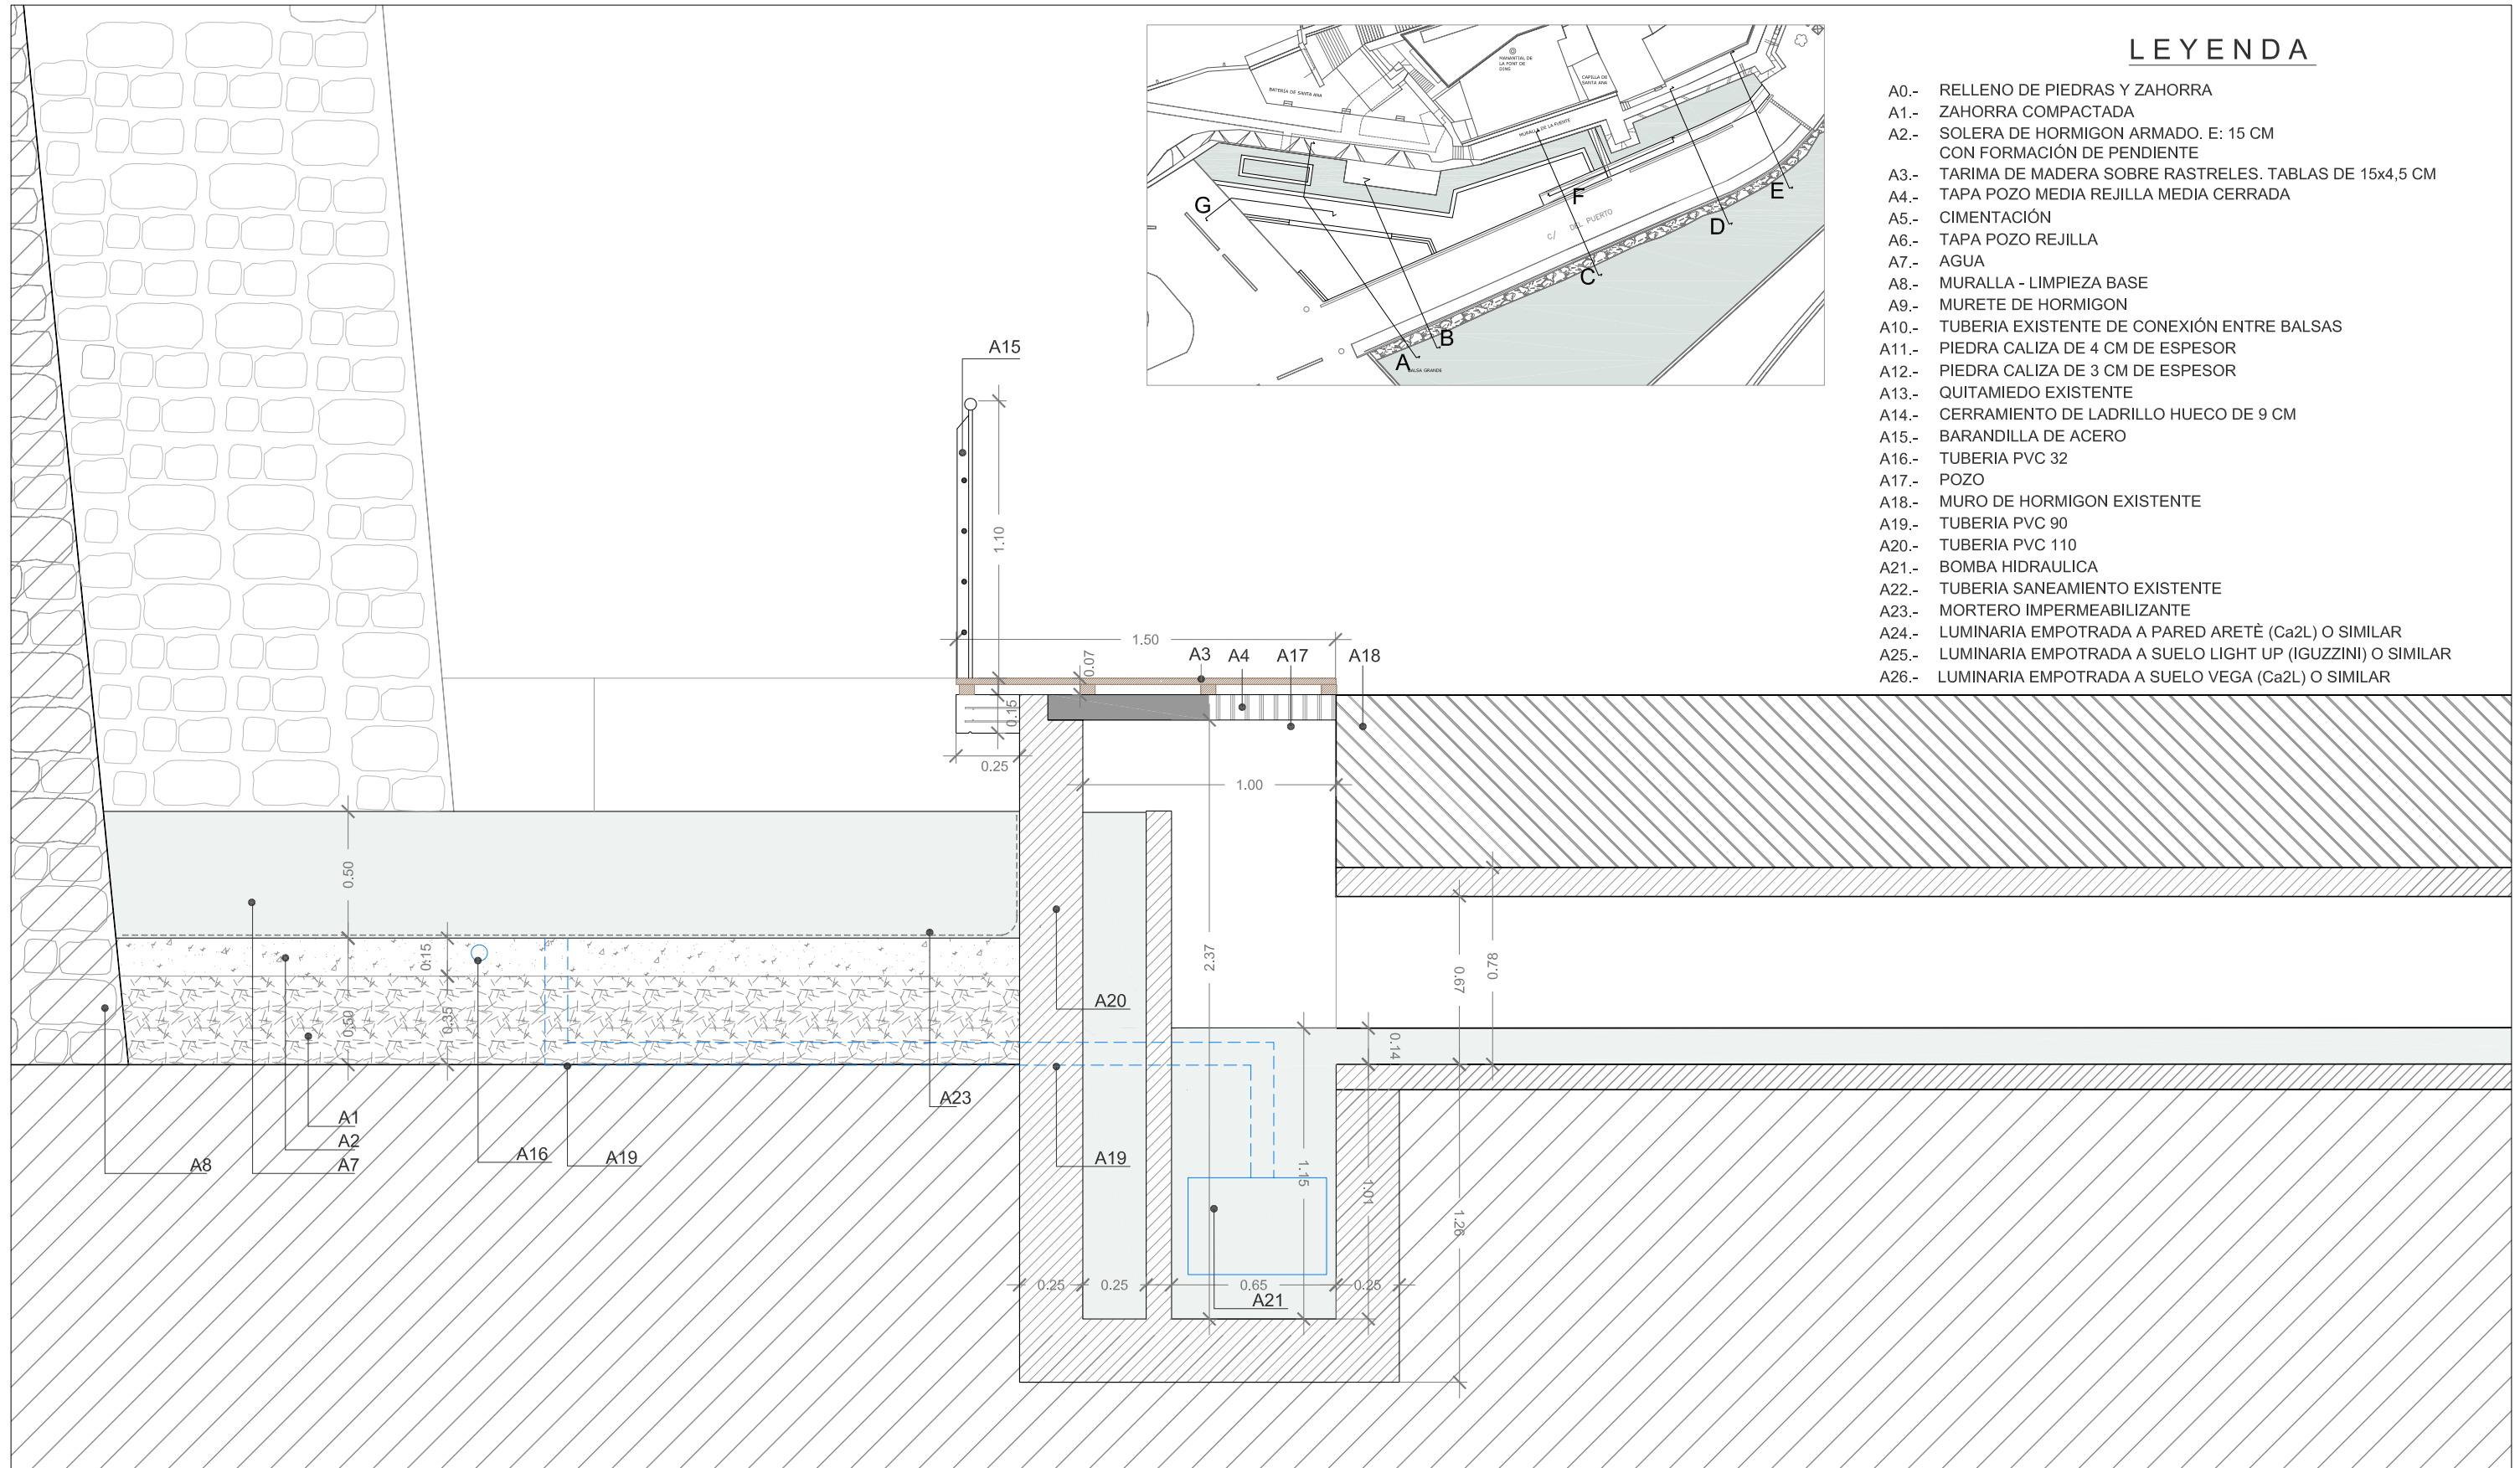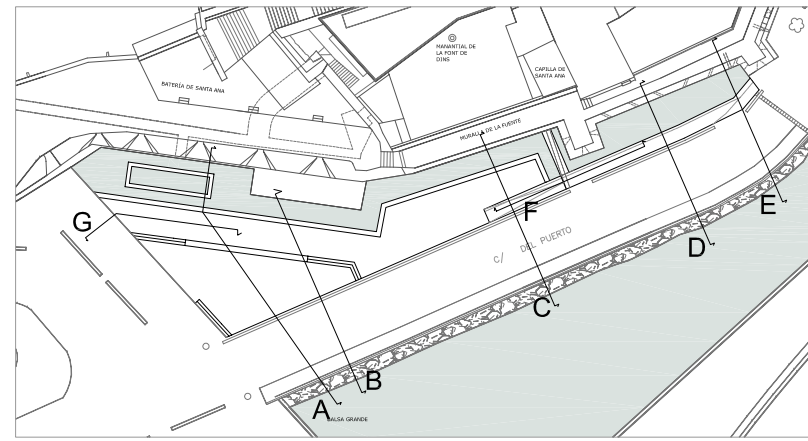

PROYECTO DE ACONDICIONAMIENTO AMBIENTAL DE LA Balsa PORTUARIA DE PEÑÍSCOLA

Promotor: AYUNTAMIENTO DE PEÑÍSCOLA
 Situación: Calle Puerto s/n, Peñíscola (Castellón)

Fecha: Julio 2009



Nº PLANO:	P19	DETALLE CONSTRUCTIVO SECCIÓN E	ESCALA:	1/25
-----------	-----	--------------------------------	---------	------

Arquitecto redactor: Pepa Balaguer Dezcallar
 Arquitectos colaboradores:
 Ingenieros colaboradores:

Balaguer I Vicén arquitectos
 Luis Vicén Banzo - Giulia Chiappa
 Luis Sanchis Vercet - Agustín Vila Martí - GIA SL.

LEYENDA

- A0.- RELLENO DE PIEDRAS Y ZAHORRA
- A1.- ZAHORRA COMPACTADA
- A2.- SOLERA DE HORMIGON ARMADO. E: 15 CM
CON FORMACIÓN DE PENDIENTE
- A3.- TARIMA DE MADERA SOBRE RASTRELES. TABLAS DE 15x4,5 CM
- A4.- TAPA POZO MEDIA REJILLA MEDIA CERRADA
- A5.- CIMENTACIÓN
- A6.- TAPA POZO REJILLA
- A7.- AGUA
- A8.- MURALLA - LIMPIEZA BASE
- A9.- MURETE DE HORMIGON
- A10.- TUBERIA EXISTENTE DE CONEXIÓN ENTRE BALSAS
- A11.- PIEDRA CALIZA DE 4 CM DE ESPESOR
- A12.- PIEDRA CALIZA DE 3 CM DE ESPESOR
- A13.- QUITAMIEDO EXISTENTE
- A14.- CERRAMIENTO DE LADRILLO HUECO DE 9 CM
- A15.- BARANDILLA DE ACERO
- A16.- TUBERIA PVC 32
- A17.- POZO
- A18.- MURO DE HORMIGON EXISTENTE
- A19.- TUBERIA PVC 90
- A20.- TUBERIA PVC 110
- A21.- BOMBA HIDRAULICA
- A22.- TUBERIA SANEAMIENTO EXISTENTE
- A23.- MORTERO IMPERMEABILIZANTE
- A24.- LUMINARIA EMPOTRADA A PARED ARETÉ (Ca2L) O SIMILAR
- A25.- LUMINARIA EMPOTRADA A SUELO LIGHT UP (IGUZZINI) O SIMILAR
- A26.- LUMINARIA EMPOTRADA A SUELO VEGA (Ca2L) O SIMILAR

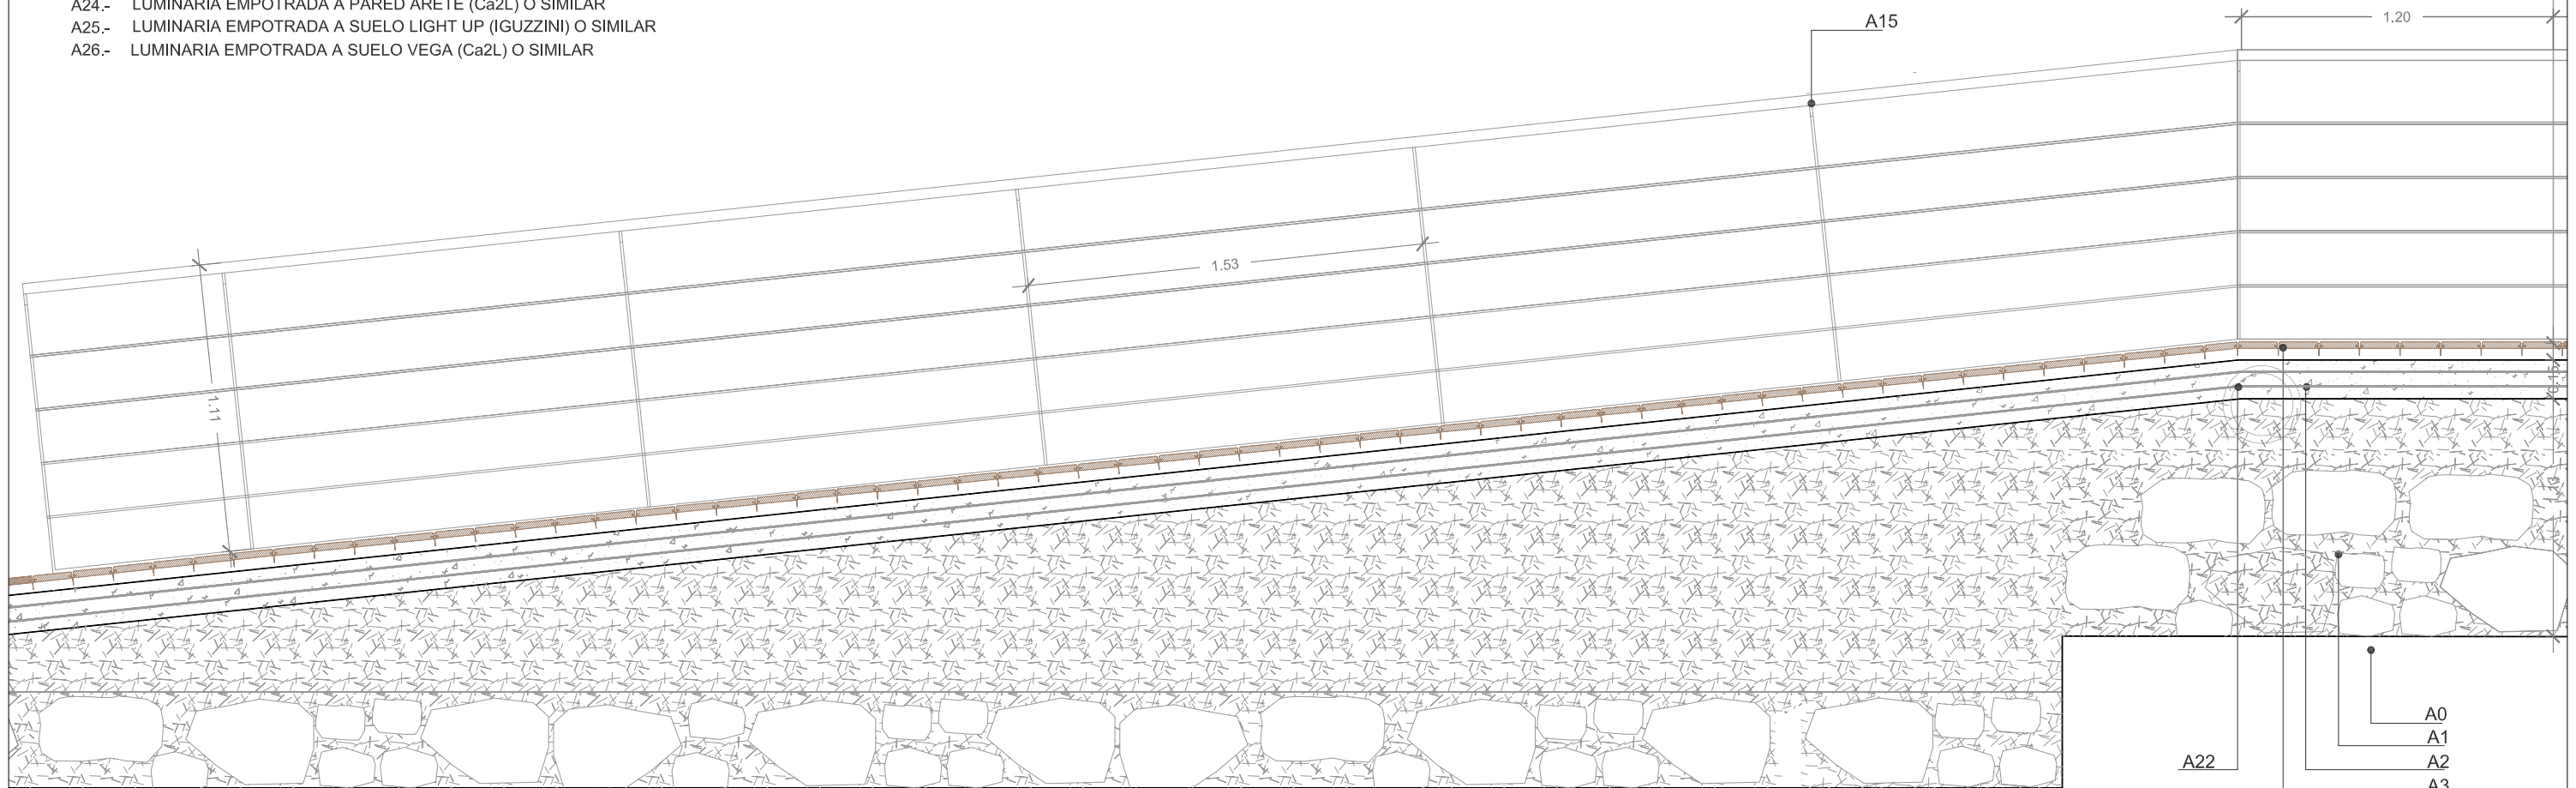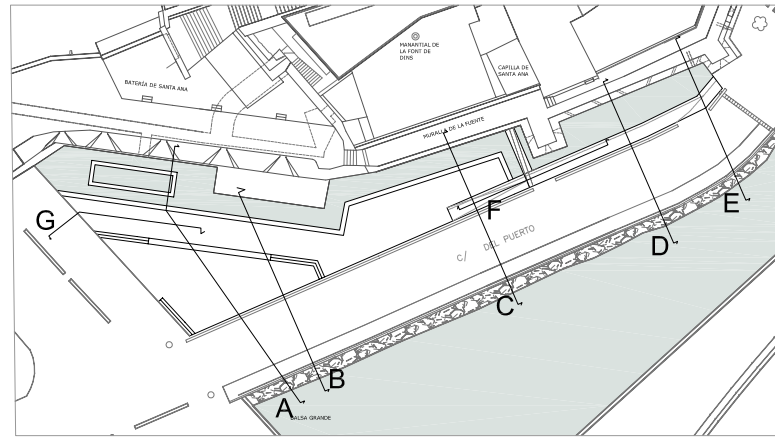

PROYECTO DE ACONDICIONAMIENTO AMBIENTAL DE LA Balsa PORTUARIA DE PEÑÍSCOLA

Promotor: AYUNTAMIENTO DE PEÑÍSCOLA
Situación: Calle Puerto s/n, Peñíscola (Castellón)

Fecha: Julio 2009




Nº PLANO: P20	DETALLE CONSTRUCTIVO SECCIÓN F	ESCALA: 1/25
-------------------------	--------------------------------	------------------------

Arquitecto redactor: Pepa Balaguer Dezcallar
Arquitectos colaboradores:
Ingenieros colaboradores:

Balaguer I Vicén arquitectos
Luis Vicén Banzo - Giulia Chiappa
Luis Sanchis Vercet - Agustín Vila Martí - GIA SL.

LEYENDA

- A0.- RELLENO DE PIEDRAS Y ZAHORRA
- A1.- ZAHORRA COMPACTADA
- A2.- SOLERA DE HORMIGON ARMADO. E: 15 CM
CON FORMACIÓN DE PENDIENTE
- A3.- TARIMA DE MADERA SOBRE RASTRELES. TABLAS DE 15x4,5 CM
- A4.- TAPA POZO MEDIA REJILLA MEDIA CERRADA
- A5.- CIMENTACIÓN
- A6.- TAPA POZO REJILLA
- A7.- AGUA
- A8.- MURALLA - LIMPIEZA BASE
- A9.- MURETE DE HORMIGON
- A10.- TUBERIA EXISTENTE DE CONEXIÓN ENTRE BALSAS
- A11.- PIEDRA CALIZA DE 4 CM DE ESPESOR
- A12.- PIEDRA CALIZA DE 3 CM DE ESPESOR
- A13.- QUITAMIEDO EXISTENTE
- A14.- CERRAMIENTO DE LADRILLO HUECO DE 9 CM
- A15.- BARANDILLA DE ACERO
- A16.- TUBERIA PVC 32
- A17.- POZO
- A18.- MURO DE HORMIGON EXISTENTE
- A19.- TUBERIA PVC 90
- A20.- TUBERIA PVC 110
- A21.- BOMBA HIDRAULICA
- A22.- TUBERIA SANEAMIENTO EXISTENTE
- A23.- MORTERO IMPERMEABILIZANTE
- A24.- LUMINARIA EMPOTRADA A PARED ARETÈ (Ca2L) O SIMILAR
- A25.- LUMINARIA EMPOTrada A SUELO LIGHT UP (IGUZZINI) O SIMILAR
- A26.- LUMINARIA EMPOTRADA A SUELO VEGA (Ca2L) O SIMILAR

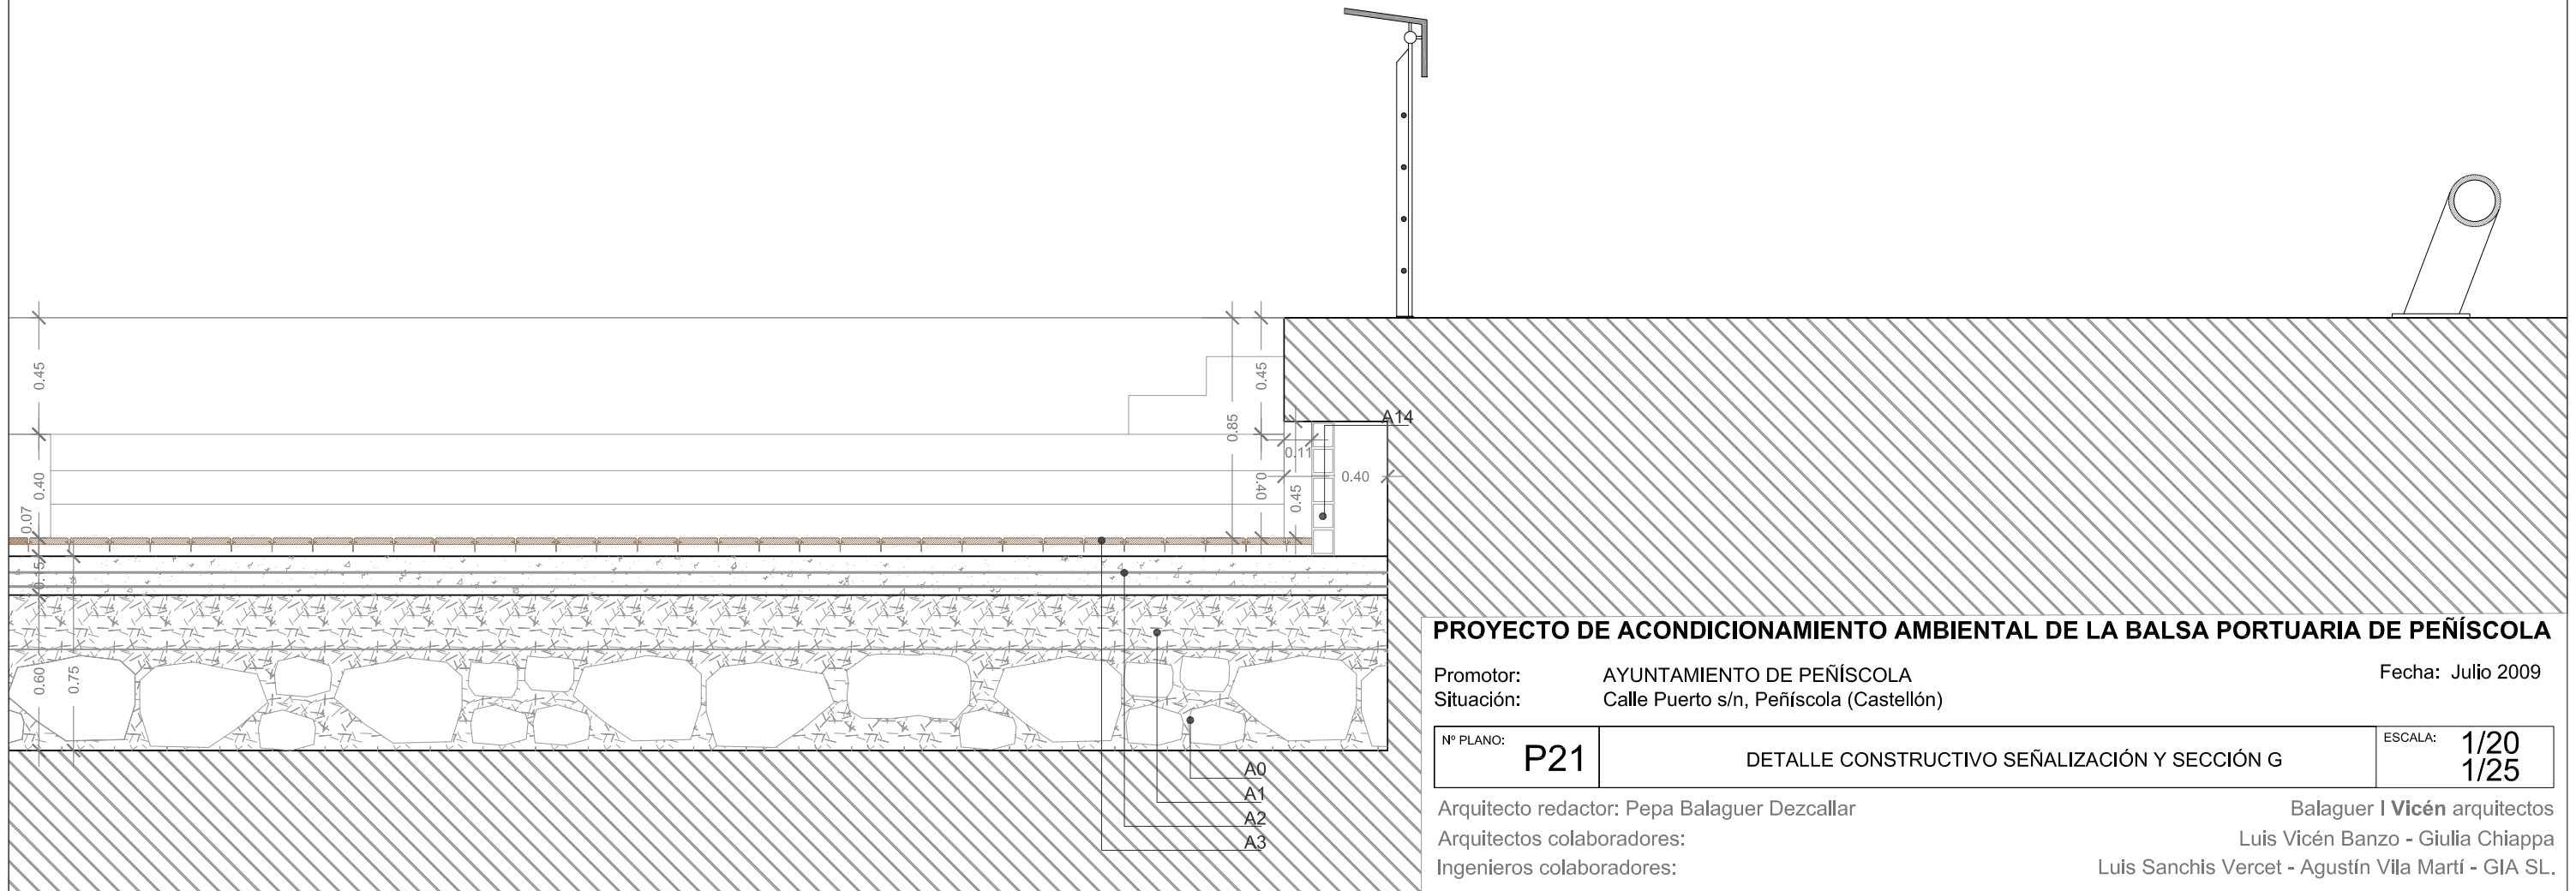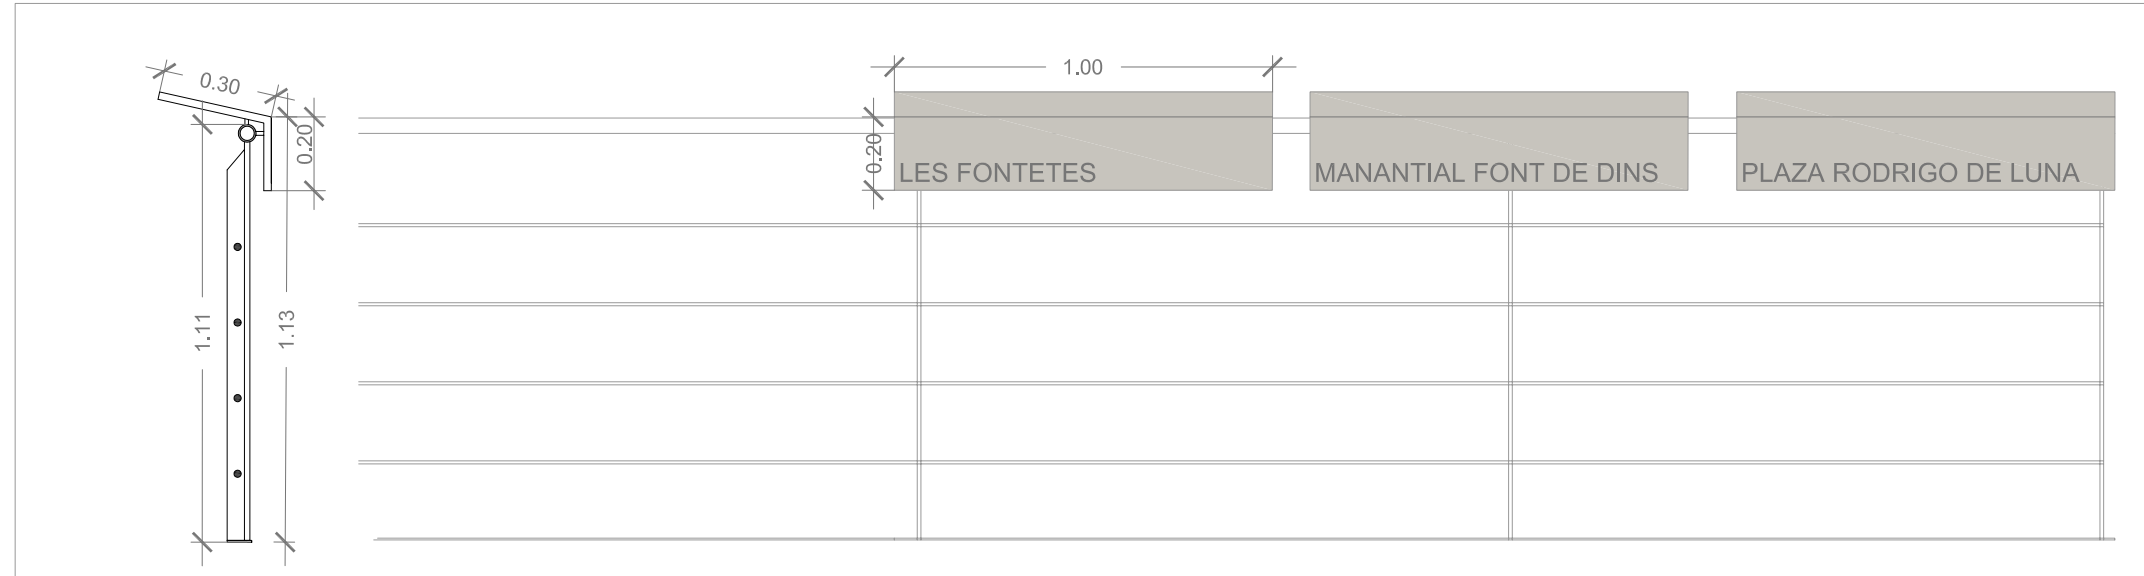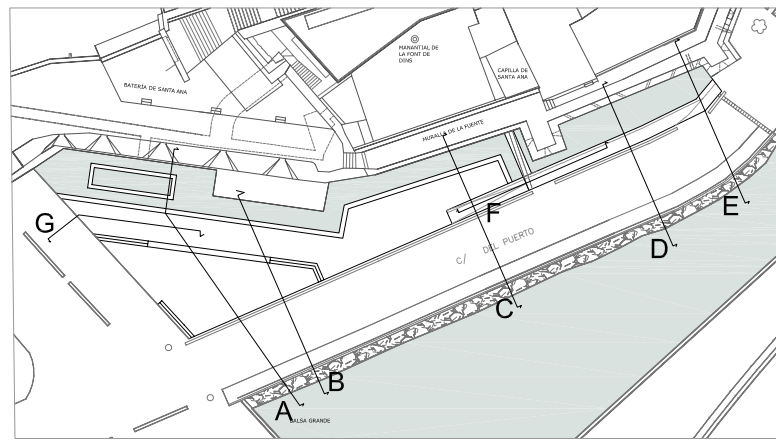

PROYECTO DE ACONDICIONAMIENTO AMBIENTAL DE LA Balsa PORTUARIA DE PEÑÍSCOLA

Promotor: AYUNTAMIENTO DE PEÑÍSCOLA
Situación: Calle Puerto s/n, Peñíscola (Castellón)

Fecha: Julio 2009

Nº PLANO: **P21**

DETALLE CONSTRUCTIVO SEÑALIZACIÓN Y SECCIÓN G

ESCALA: **1/20**
1/25

Arquitecto redactor: Pepa Balaguer Dezcallar

Arquitectos colaboradores:

Ingenieros colaboradores:

Balaguer I Vicén arquitectos

Luis Vicén Banzo - Giulia Chiappa

Luis Sanchis Vercet - Agustín Vila Martí - GIA SL.