


LEYENDA

- I PLANTA BAJA
- II PLANTA BAJA+1
- III PLANTA BAJA+2
- IV PLANTA BAJA+3

- Ex ALTURA EXISTENTE
- Ax ATICO EXISTENTE
- A ATICO

NOTA :
En caso de duda en la aplicación de las alturas consultar la ORDENANZA GRAFICA.

ESCALA GRAFICA 10 5 0 10 20 30 40 50

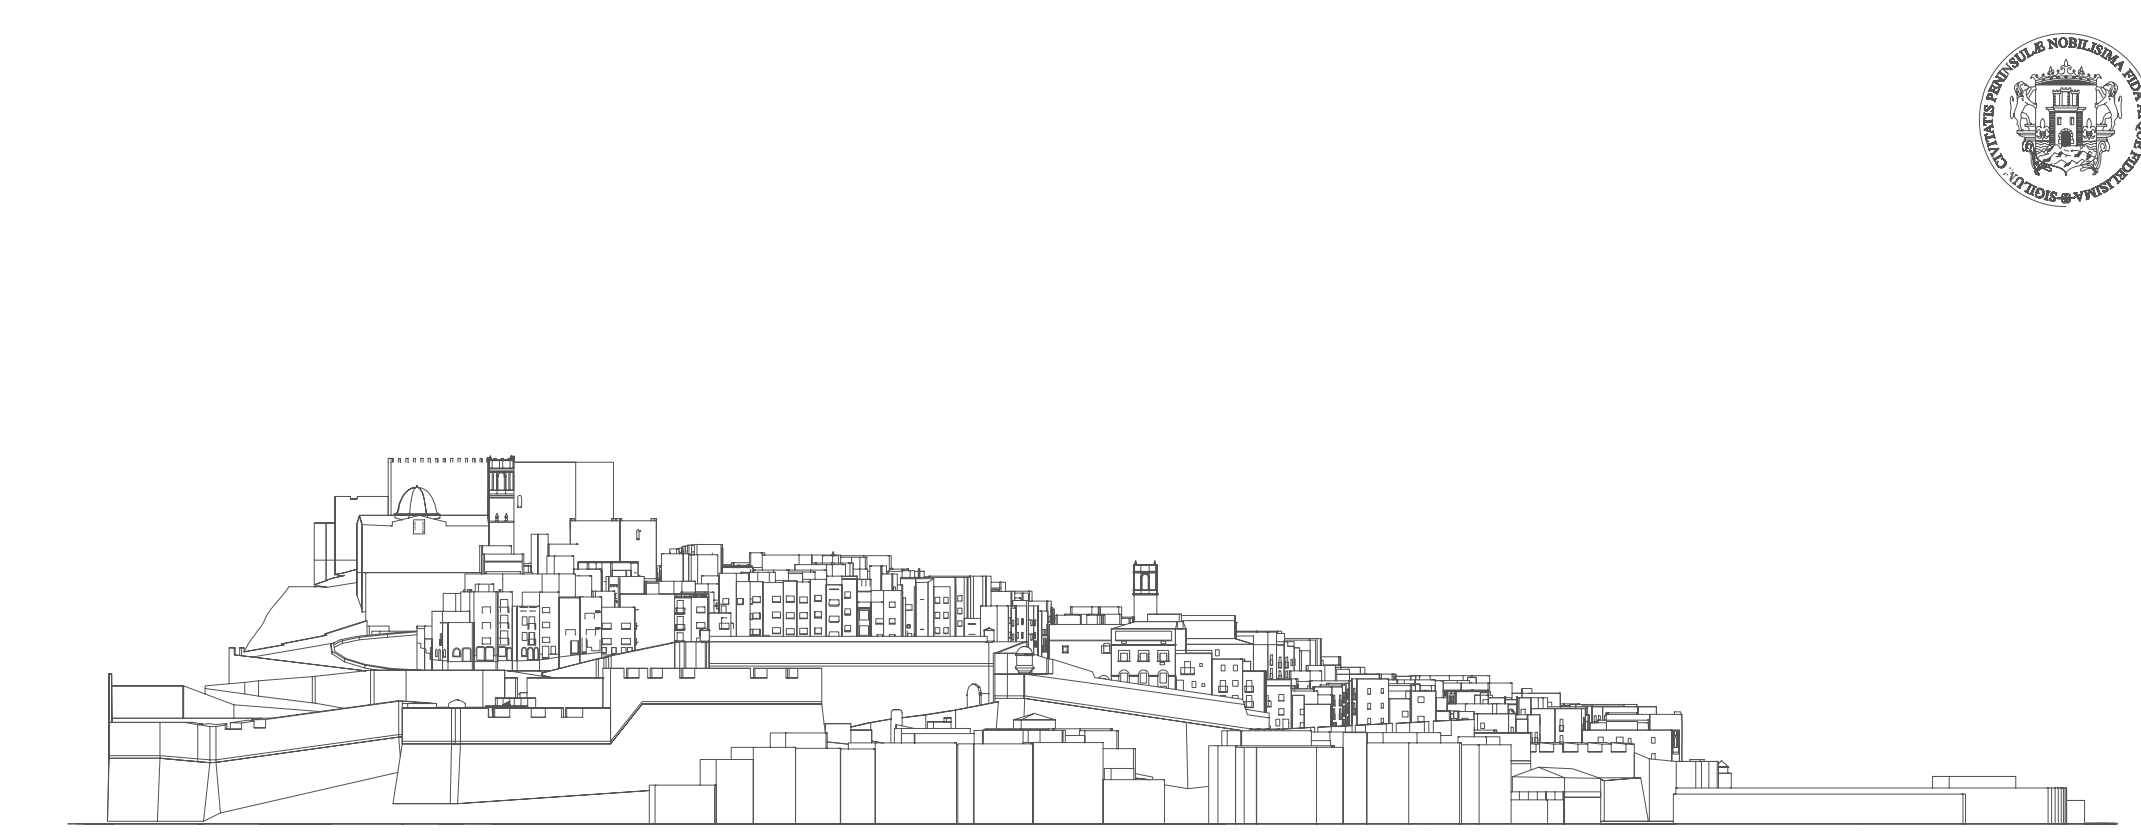

PLAN ESPECIAL DE PROTECCION DEL
CONJUNTO HISTORICO - ARTISTICO DE
PEÑISCOLA

1998

ORDENACION

5.- ALINEACIONES, RASANTES Y ALTURAS
DE LA EDIFICACION

E: 1/500

EQUIPO REDACTOR:
PEPA BALAGUER DEZCALLAR - BEATRIZ CUBELLS ROS - LUIS VICEN BANZO
COORDINACION AYUNTAMIENTO: GUILLERMO FONT SUAY

