


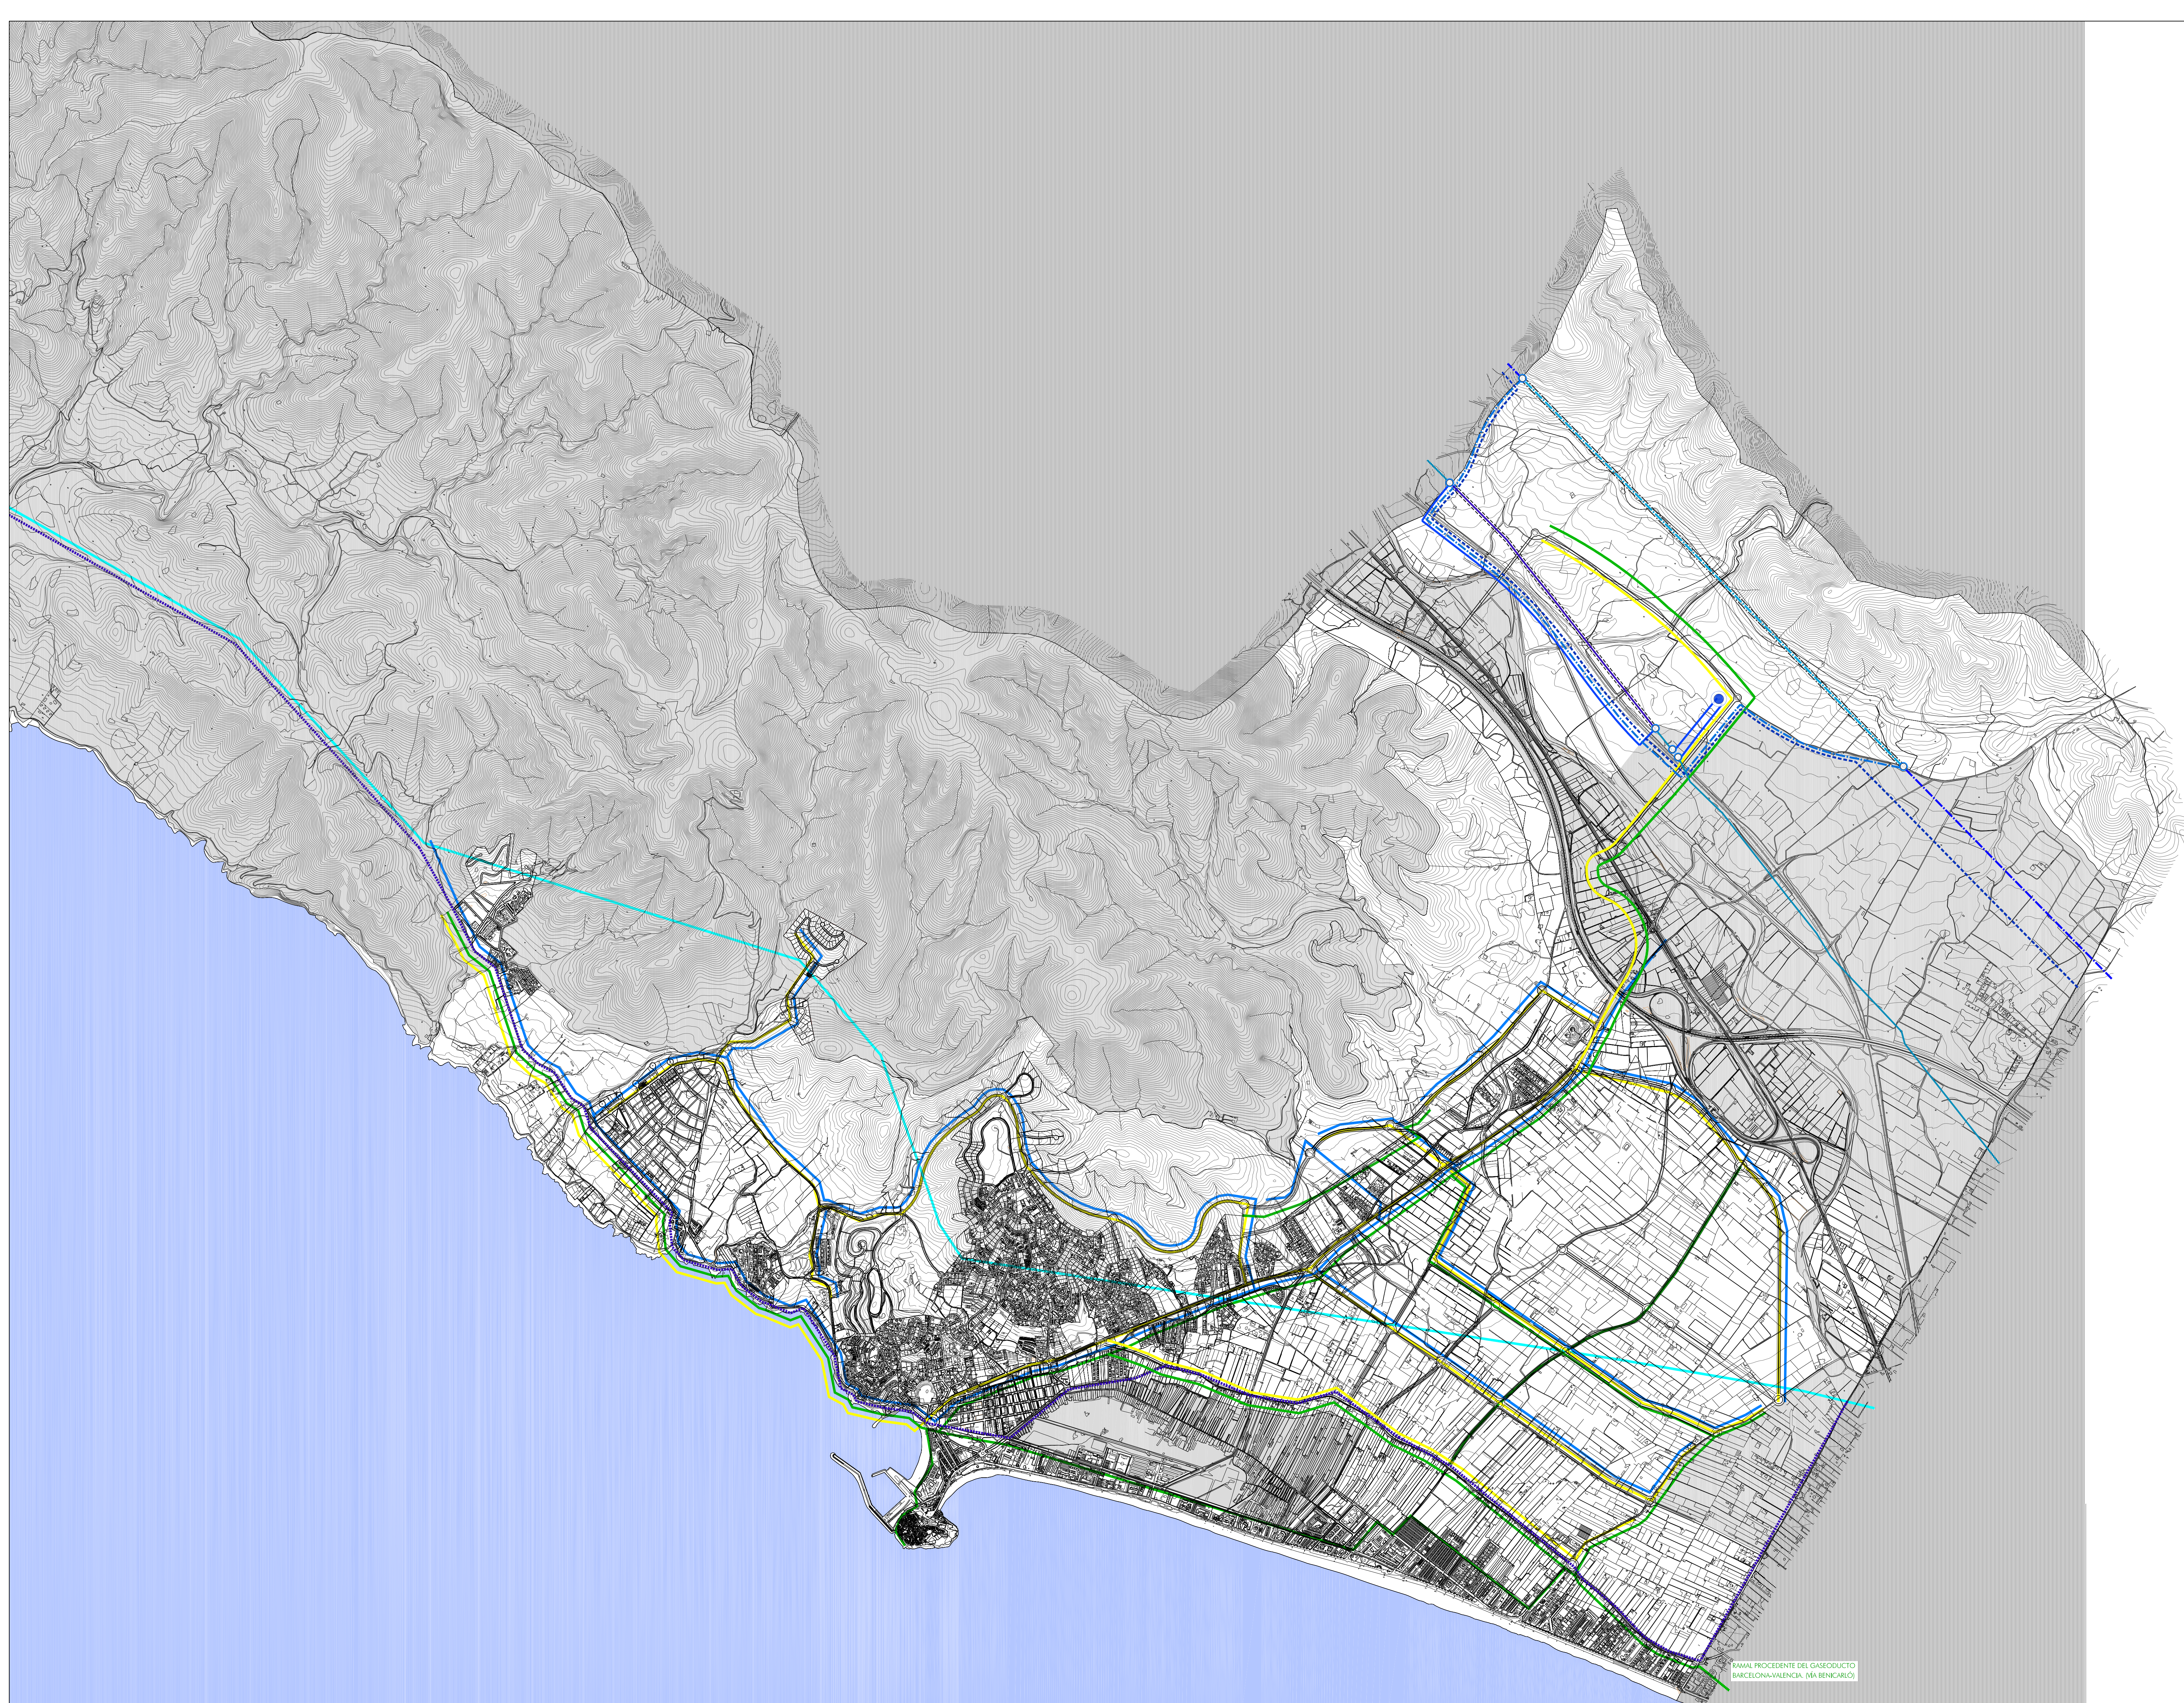

RED ELÉCTRICA PREVISTA

- RED DE ALTA TENSIÓN AEREA EXISTENTE DE 66kV
- - - RED DE ALTA TENSIÓN AEREA EXISTENTE DE 132kV
- - - RED DE ALTA TENSIÓN AEREA REPOSICION DE 132kV
- RED DE ALTA TENSIÓN AEREA REPOSICION DE 66kV
- - - RED DE ALTA TENSIÓN AEREA EXISTENTE A TRASLADAR 132kV
- - - RED DE ALTA TENSIÓN AEREA EXISTENTE A TRASLADAR 66kV
- - - RED DE ALTA TENSIÓN AEREA PREVISTA 66kV
- RED DE ALTA TENSIÓN EXISTENTE A DESMONTAR
- RED DE MEDIA TENSIÓN EXISTENTE
- - - RED DE ALTA TENSIÓN PROPUESTA AEREA DE 132kV
- POSTE ELÉCTRICO
- NUEVA SUBESTACIÓN ELÉCTRICA 66 Kv
- RED DE TELEFONÍA
- RED DE GAS